

Der Projektentwickler für Handelsimmobilien.

Seit 1987.


Vorplanung durch die Gemeinde




Projektentwicklung Ratisbona




Planungen von Ratisbona

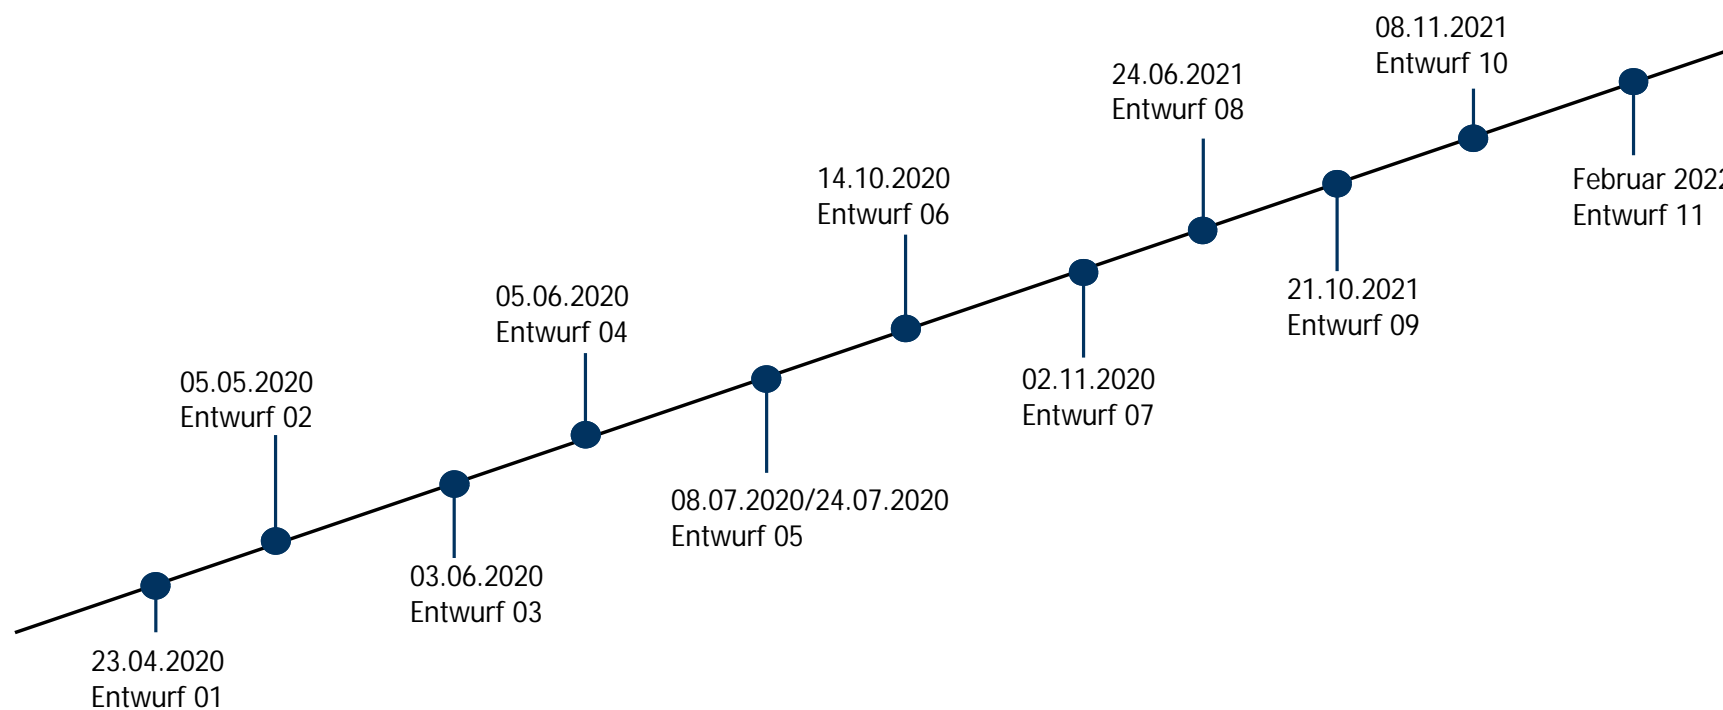


Untersuchungen / Gutachten / Beauftragungen von Ratisbona

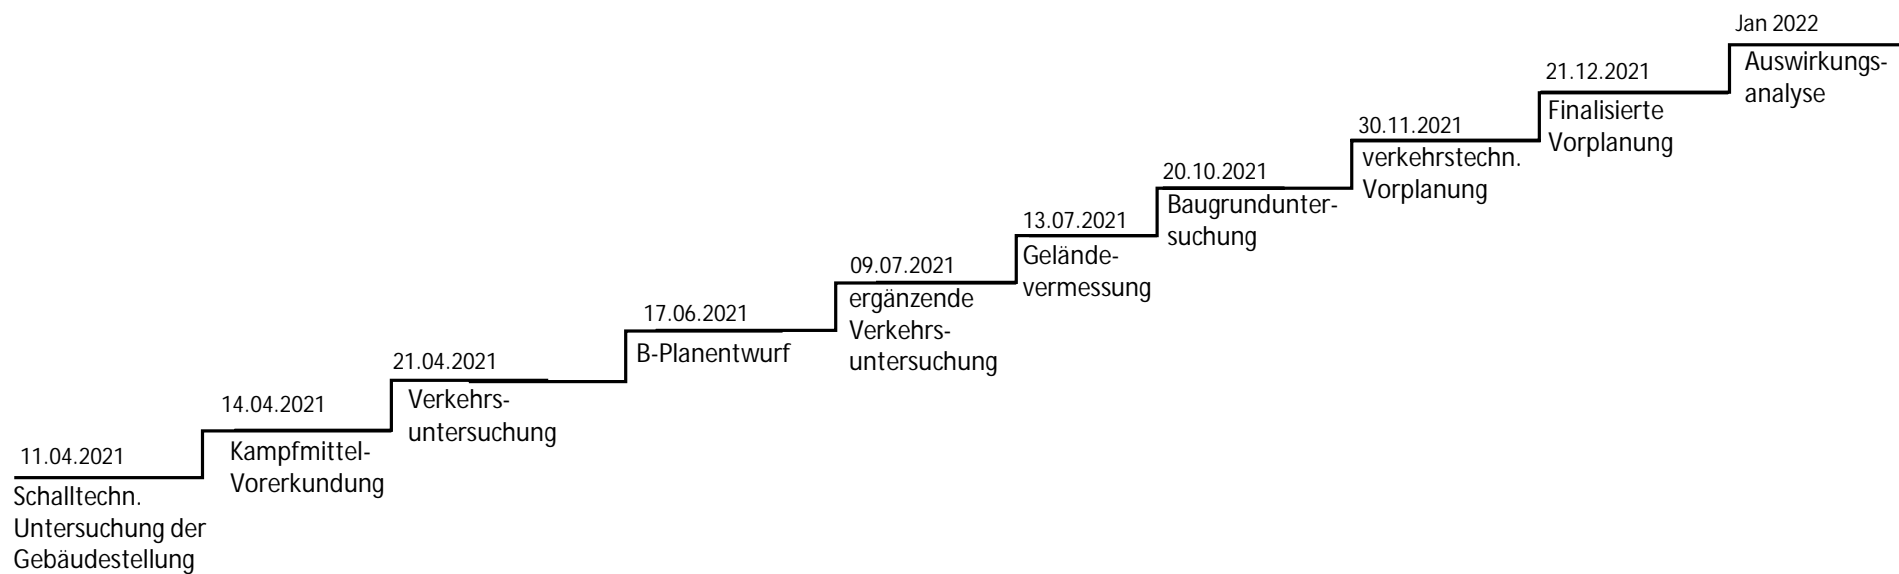

Abstimmungen:

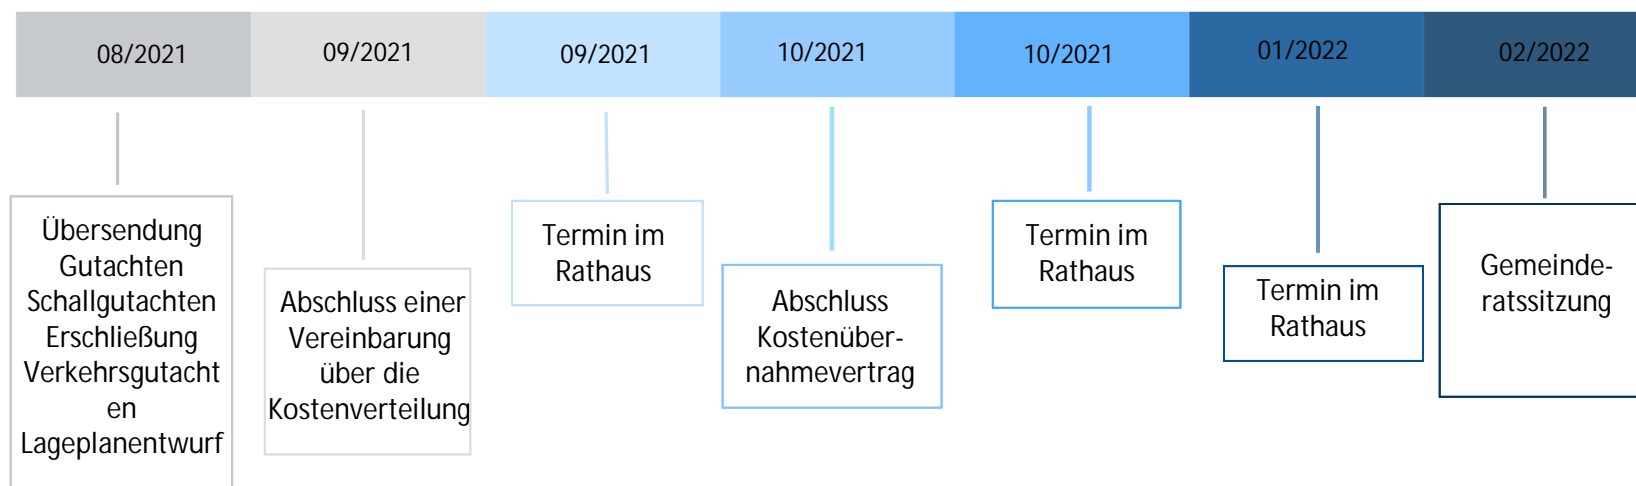

mögliche Zeitschiene

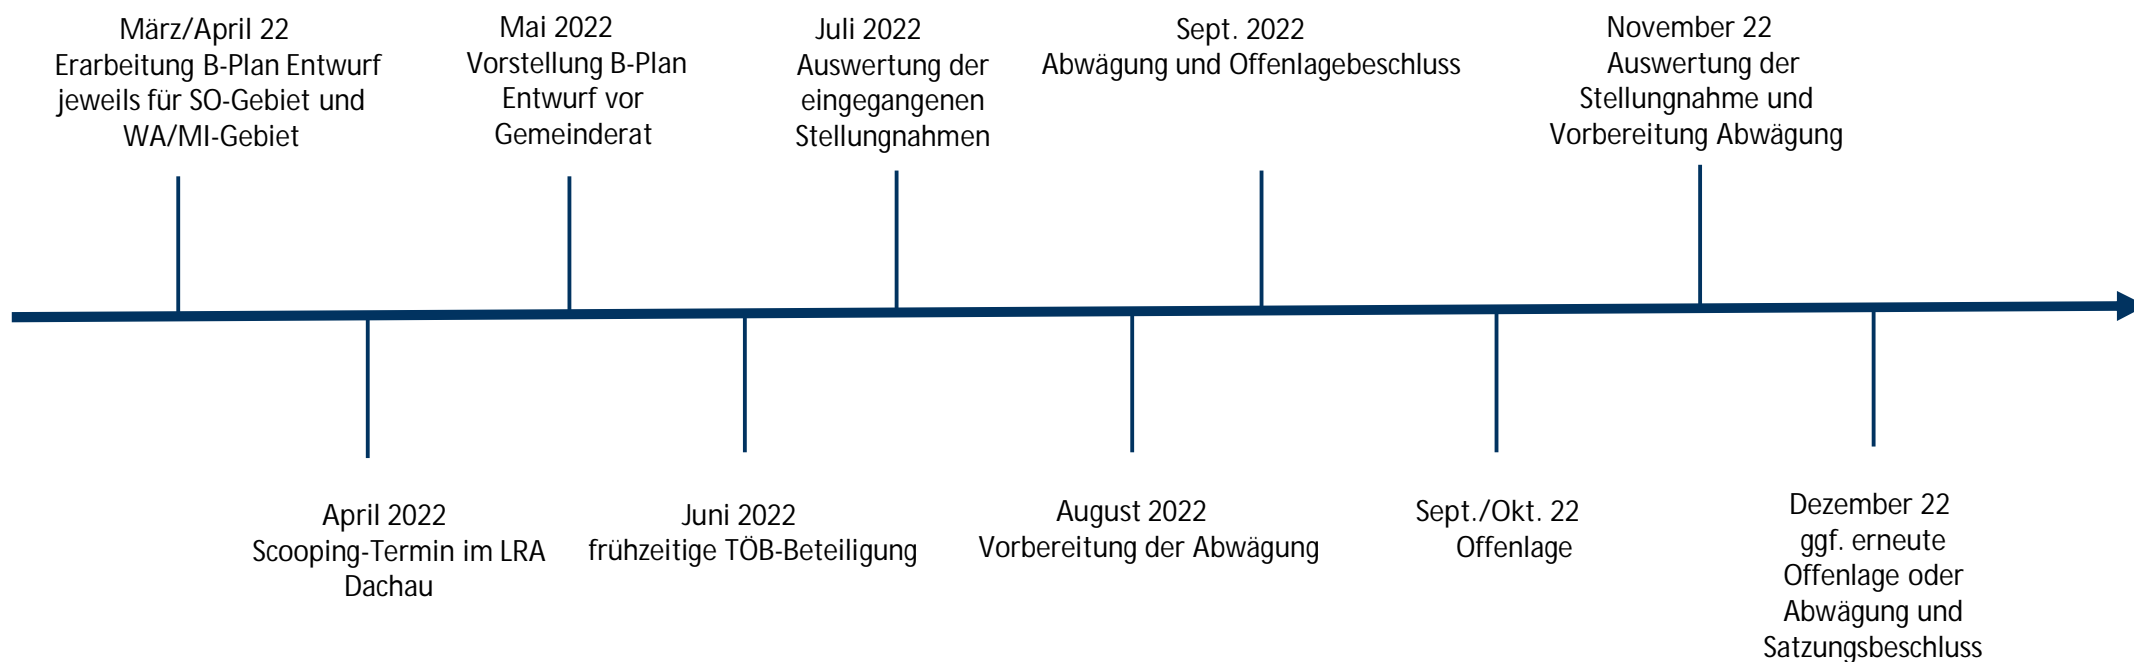



Bauort:
85778 Haimhausen
Münchner Straße

Planart:	Lageplan Entwurf 12	Maßstab:	1:1000	Projektnummer:	026.20	
Projektentwicklung:	Mayerhöfer	Planung:	Reichert	Datum:		14.02.2022
				Plan-Nr.:		1071

Dieses Werk darf nicht vervielfältigt, bearbeitet, verbreitet oder auf irgend eine andere Art außerhalb der Grenzen des Urheberrechts verwendet werden. Rechte nach UrhG werden vorbehalten.

H/B = 297 / 210 (0.06m²)

Allplan 2019

Der Projektentwickler für Handelsimmobilien.

Projektentwicklung • Vermietung • Planung • Bau