




**DAS NEUE SUDHAUSQUARTIER IN HAIMHAUSEN
VORSTELLUNG BÜRGERVERSAMMLUNG AM 23.04.24**

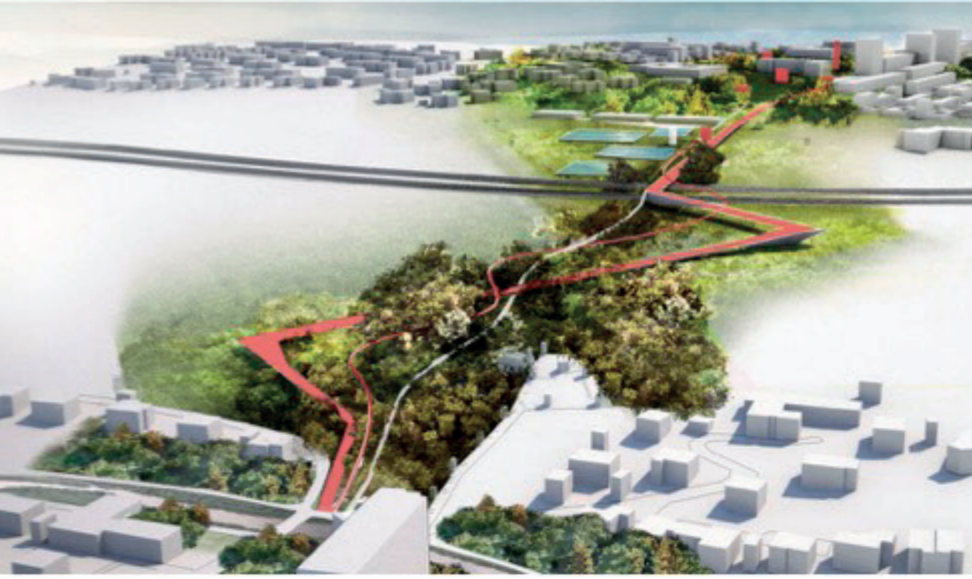

UTA ARCHITEKTEN UND STADTPLANER BDA

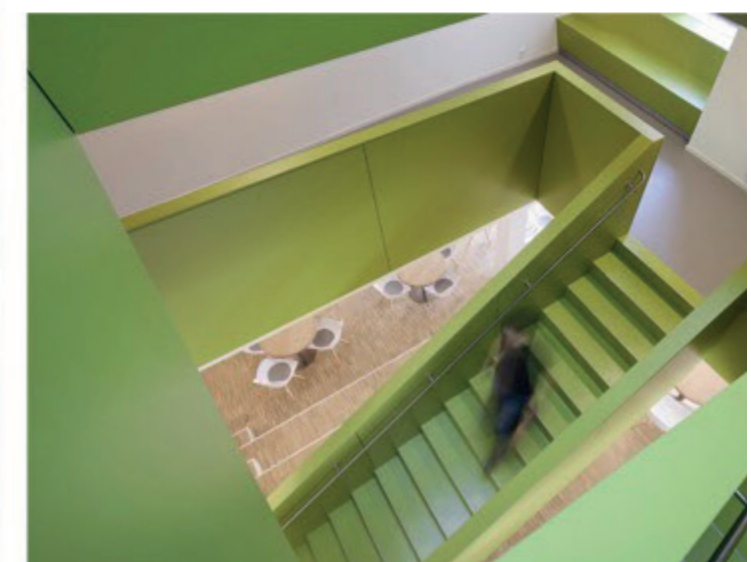

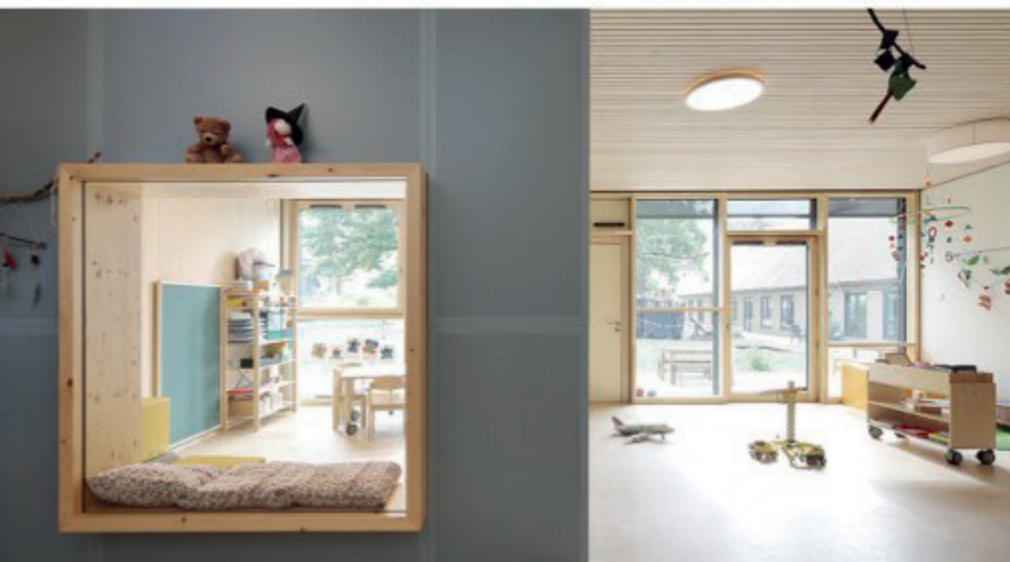

Dipl.-Ing. Architekt und Stadtplaner BDA,
geschäftsführender Gesellschafter

DOMINIQUE DINIES



Dipl.-Ing. Architektin und Stadtplanerin BDA,
geschäftsführende Gesellschafterin

SIGRID MÜLLER-WELT



Arch.Dipl. EPF/ETH, Assoziierte

ANNE-CATHERINE DIETZ



M.Sc. Arch.

ANNA JAIMES CAMARGO



M.Sc.

SILKE MOLDaschl



M.Sc.

AFRODITI PINAKA



M.Sc.

JOHANNES SCHÖCKLE



M.Sc.

LARS NEUENDORF



M.Sc.

LISA BEUCHLE



M.Sc.

LORENZ ENGLER



B.Sc.

SAMUEL HOLZ



B.Sc.

INES NEUENDORF



B.Sc.

LEWIN BISKUPSKI



B.Sc.

PIA BURGHARDT



B.A.

MURUN OYUNBAATAR

WER WIR SIND

HANGWEIDE_KERNEN IM REMSTAL

DAS QUARTIER MIT ZUKUNFT-
DIE NEUE HANGWEIDE

Ein Projekt der IBA 27

**QUARTIERSENTWICKLUNG IM WANDEL
... NEUE WEGE GEHEN: DAS URBANE DORF**

WOHNQUARTIER IN KIRCHHEIM/TECK



WOHNUNGSBAU IM WANDEL

MEHR DICHTE UND GEMEINSCHAFT WAGEN

ALTE SCHMIDE_FRANKFURTER RING MÜNCHEN

NACHVERDICHTEN

**MEHRWERTE
FÜR DIE UMGEBUNG
SCHAFFEN**

ENTSIEGELN

**LEBENDIGES,
KREATIVES QUARTIER**

**VON DER PRODUKTION ZUM PRODUKTIVEN QUARTIER -HOCH VERDICHTET -
MIT EINEM MEHRWERT FÜR DIE UMLIEGENDEN QUARTIERE**




ALTE SCHLOSSBRAUEREI HAIMHAUSEN


GRÜN UND GEMEINSCHAFTLICH DAS NEUE SUDHAUSQUARTIER

UTA


UTA ARCHITEKTEN + STADTPLANER GMBH
DINIES | MÜLLER-WELT

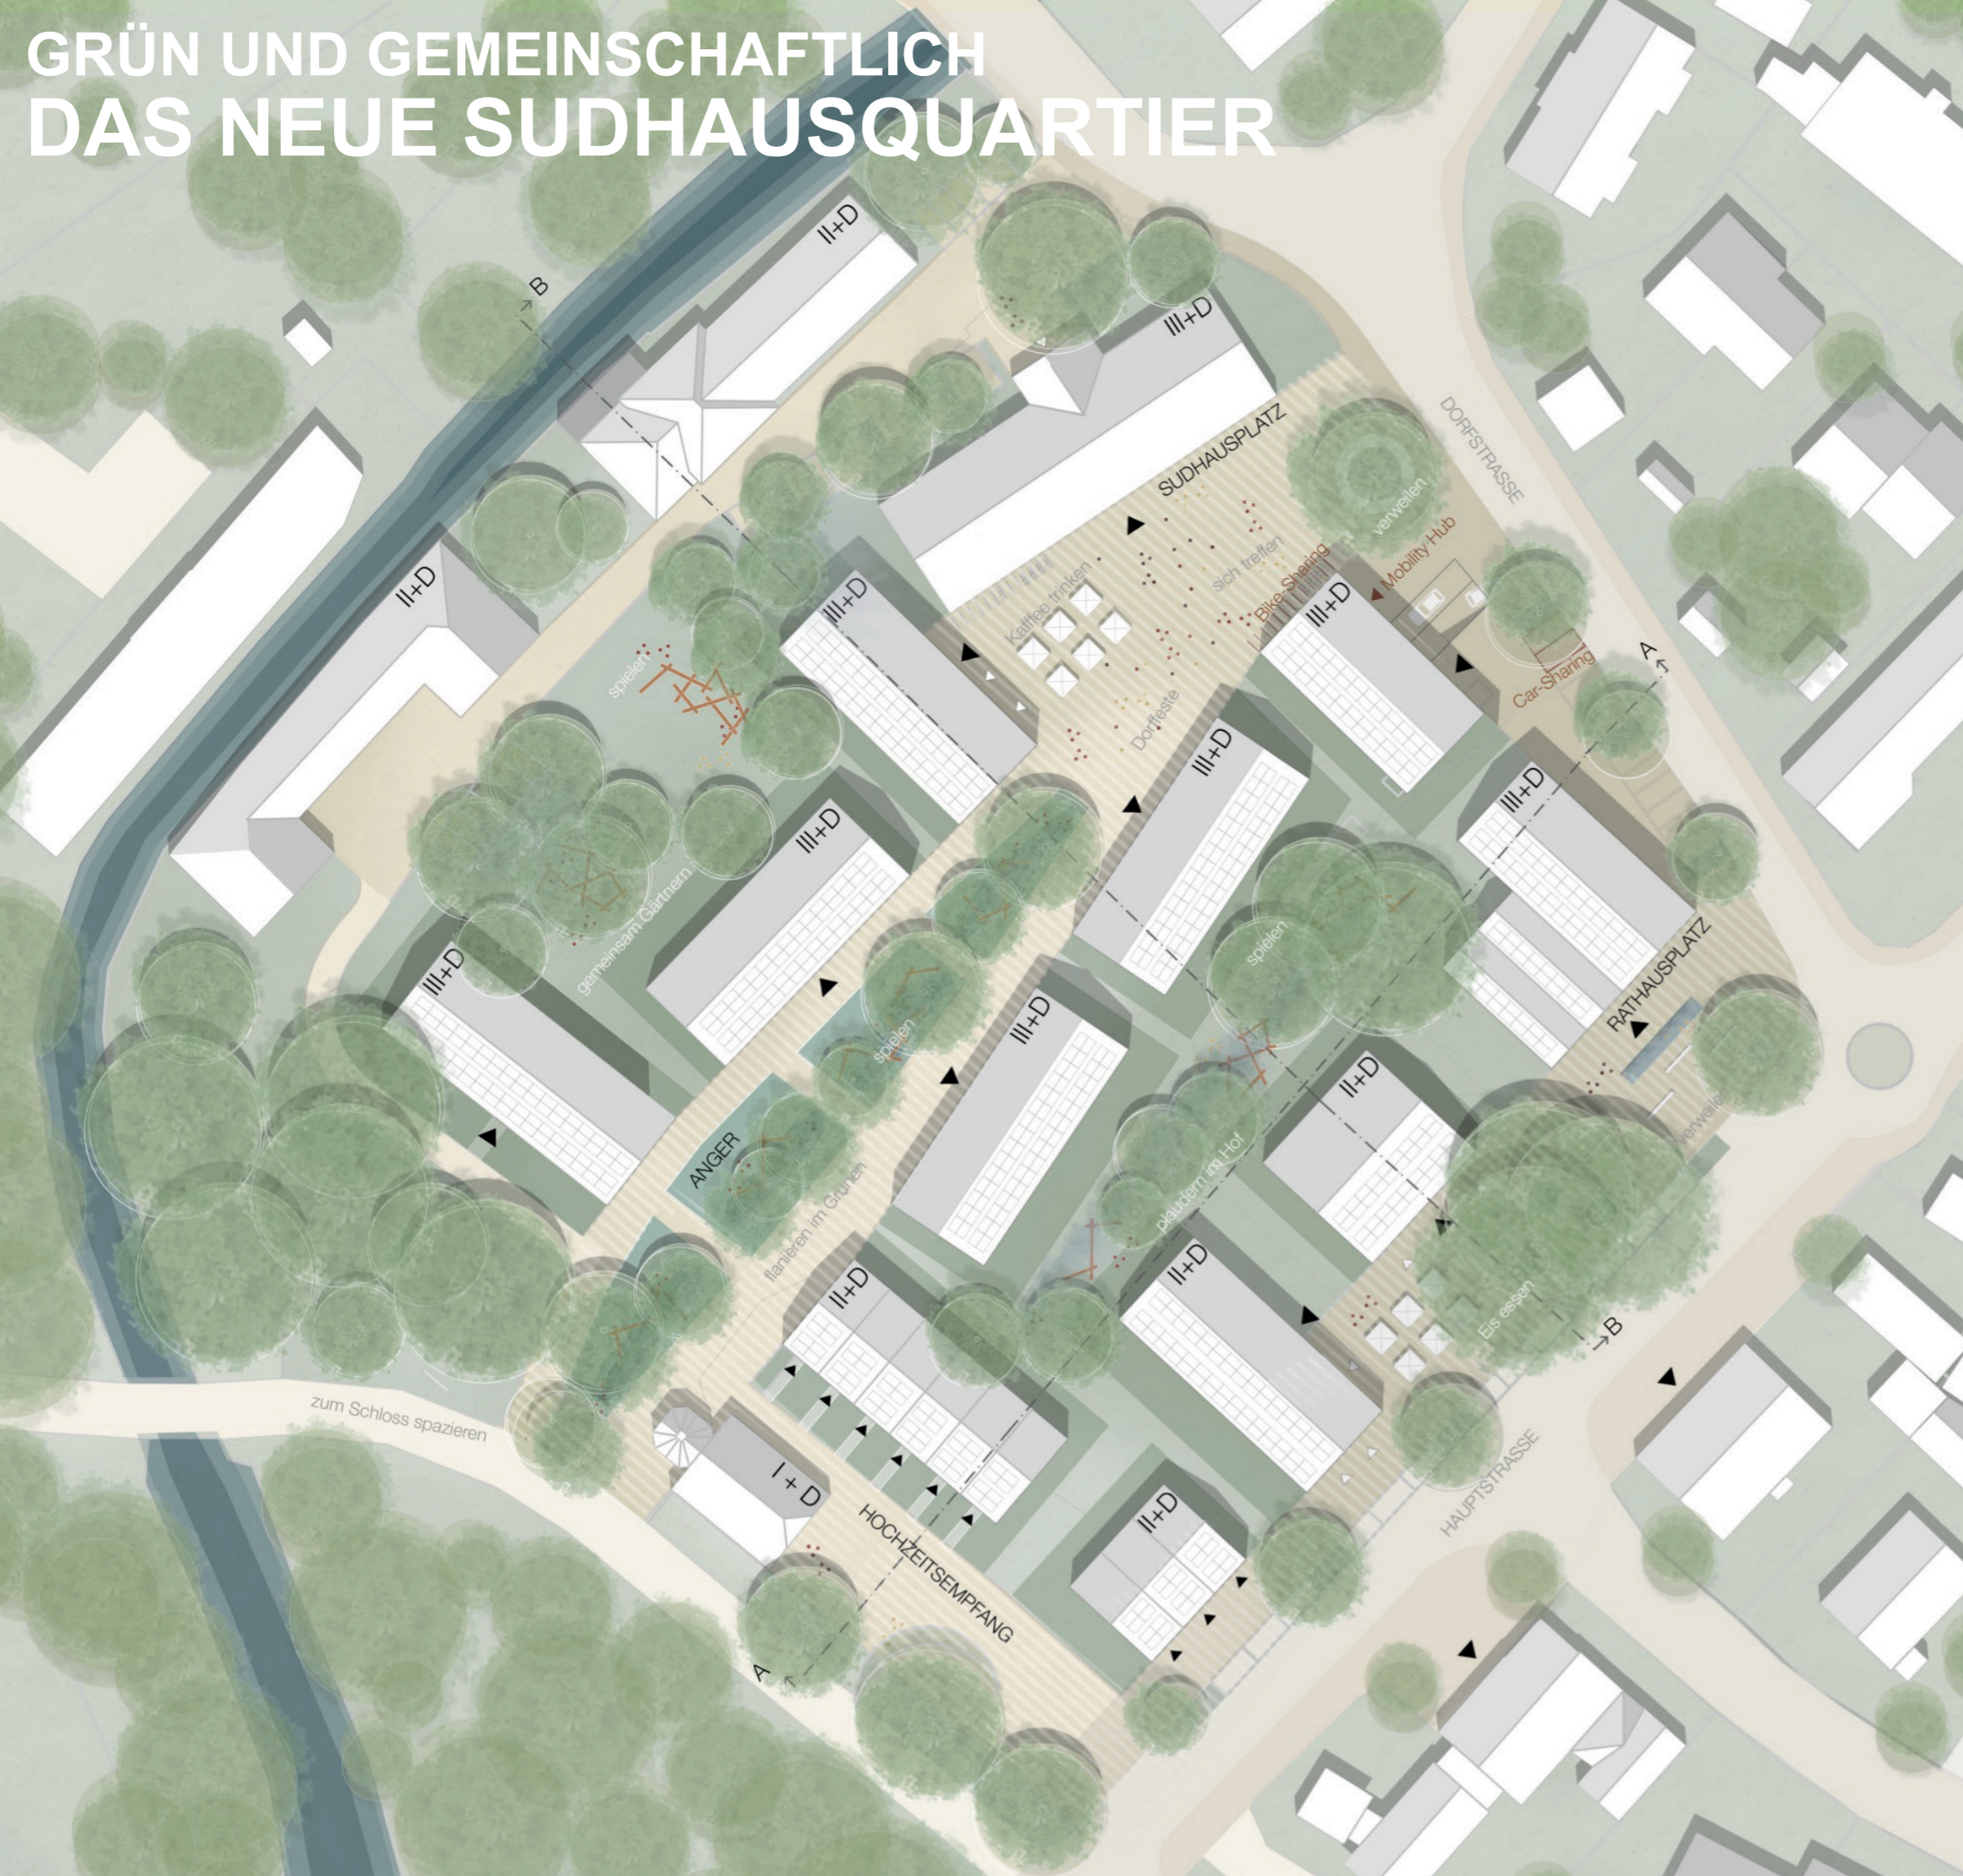

LAGEPLAN

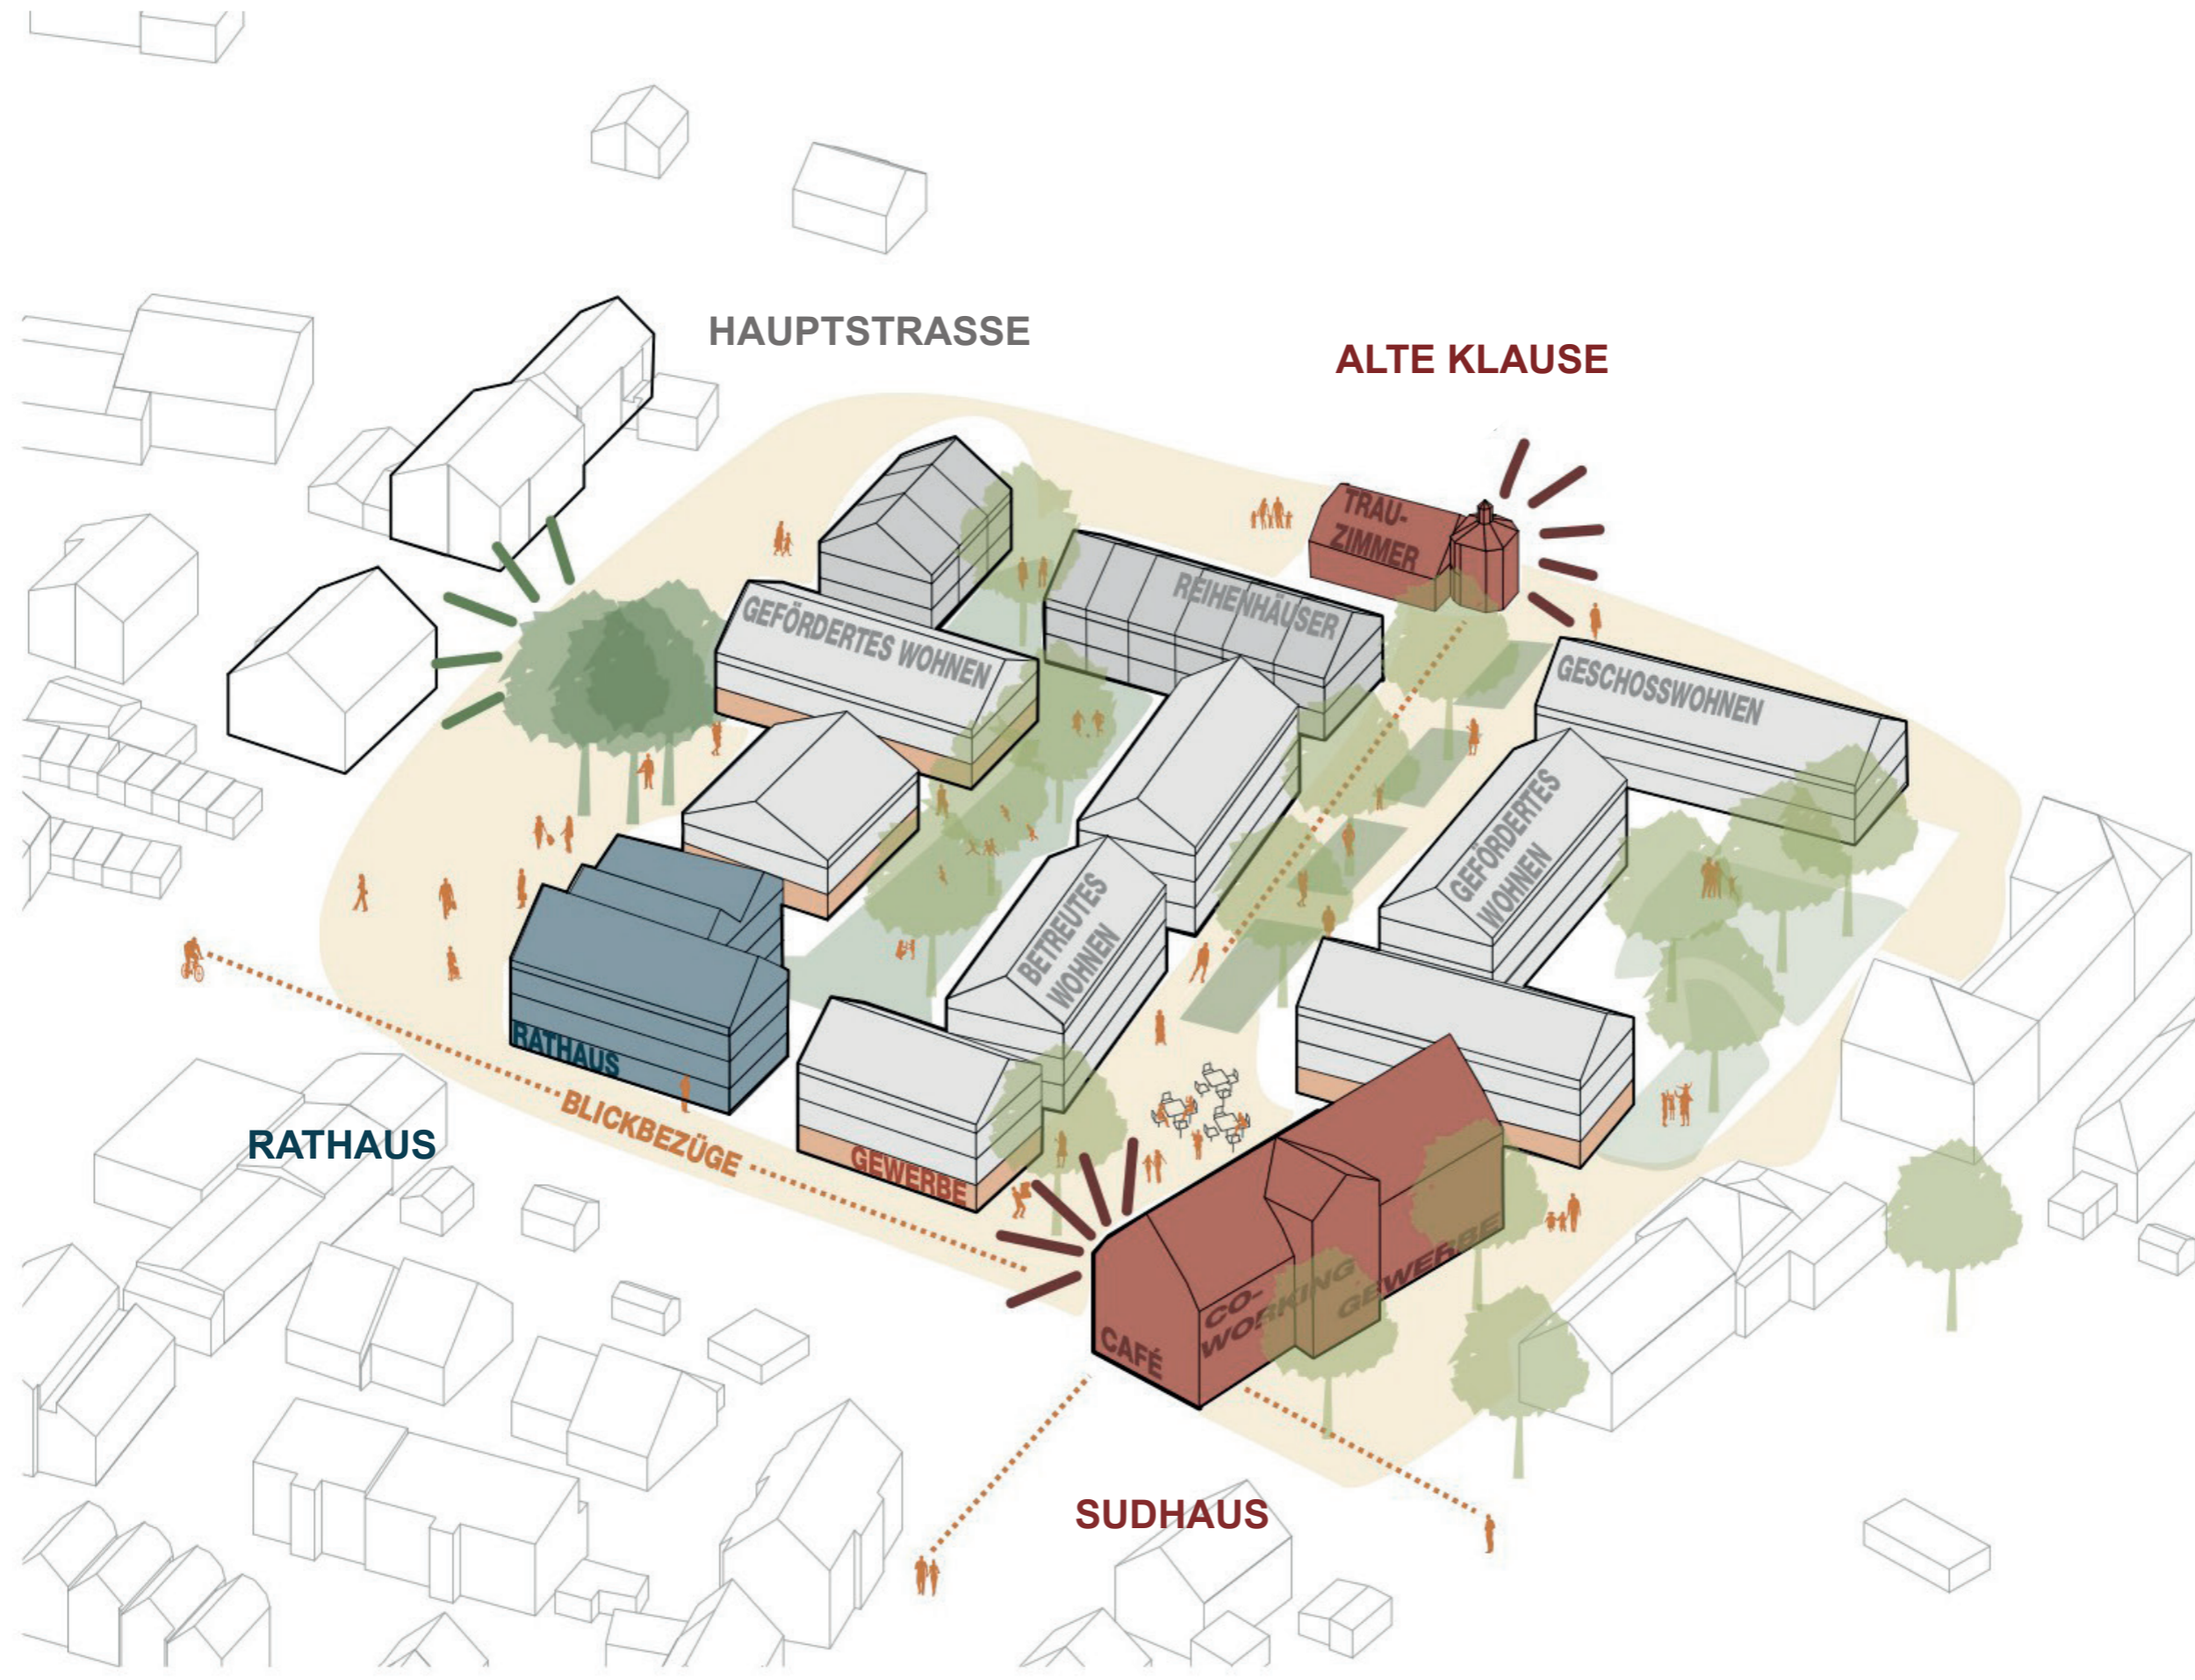


RÄUME UND SICHTBEZIEHUNGEN

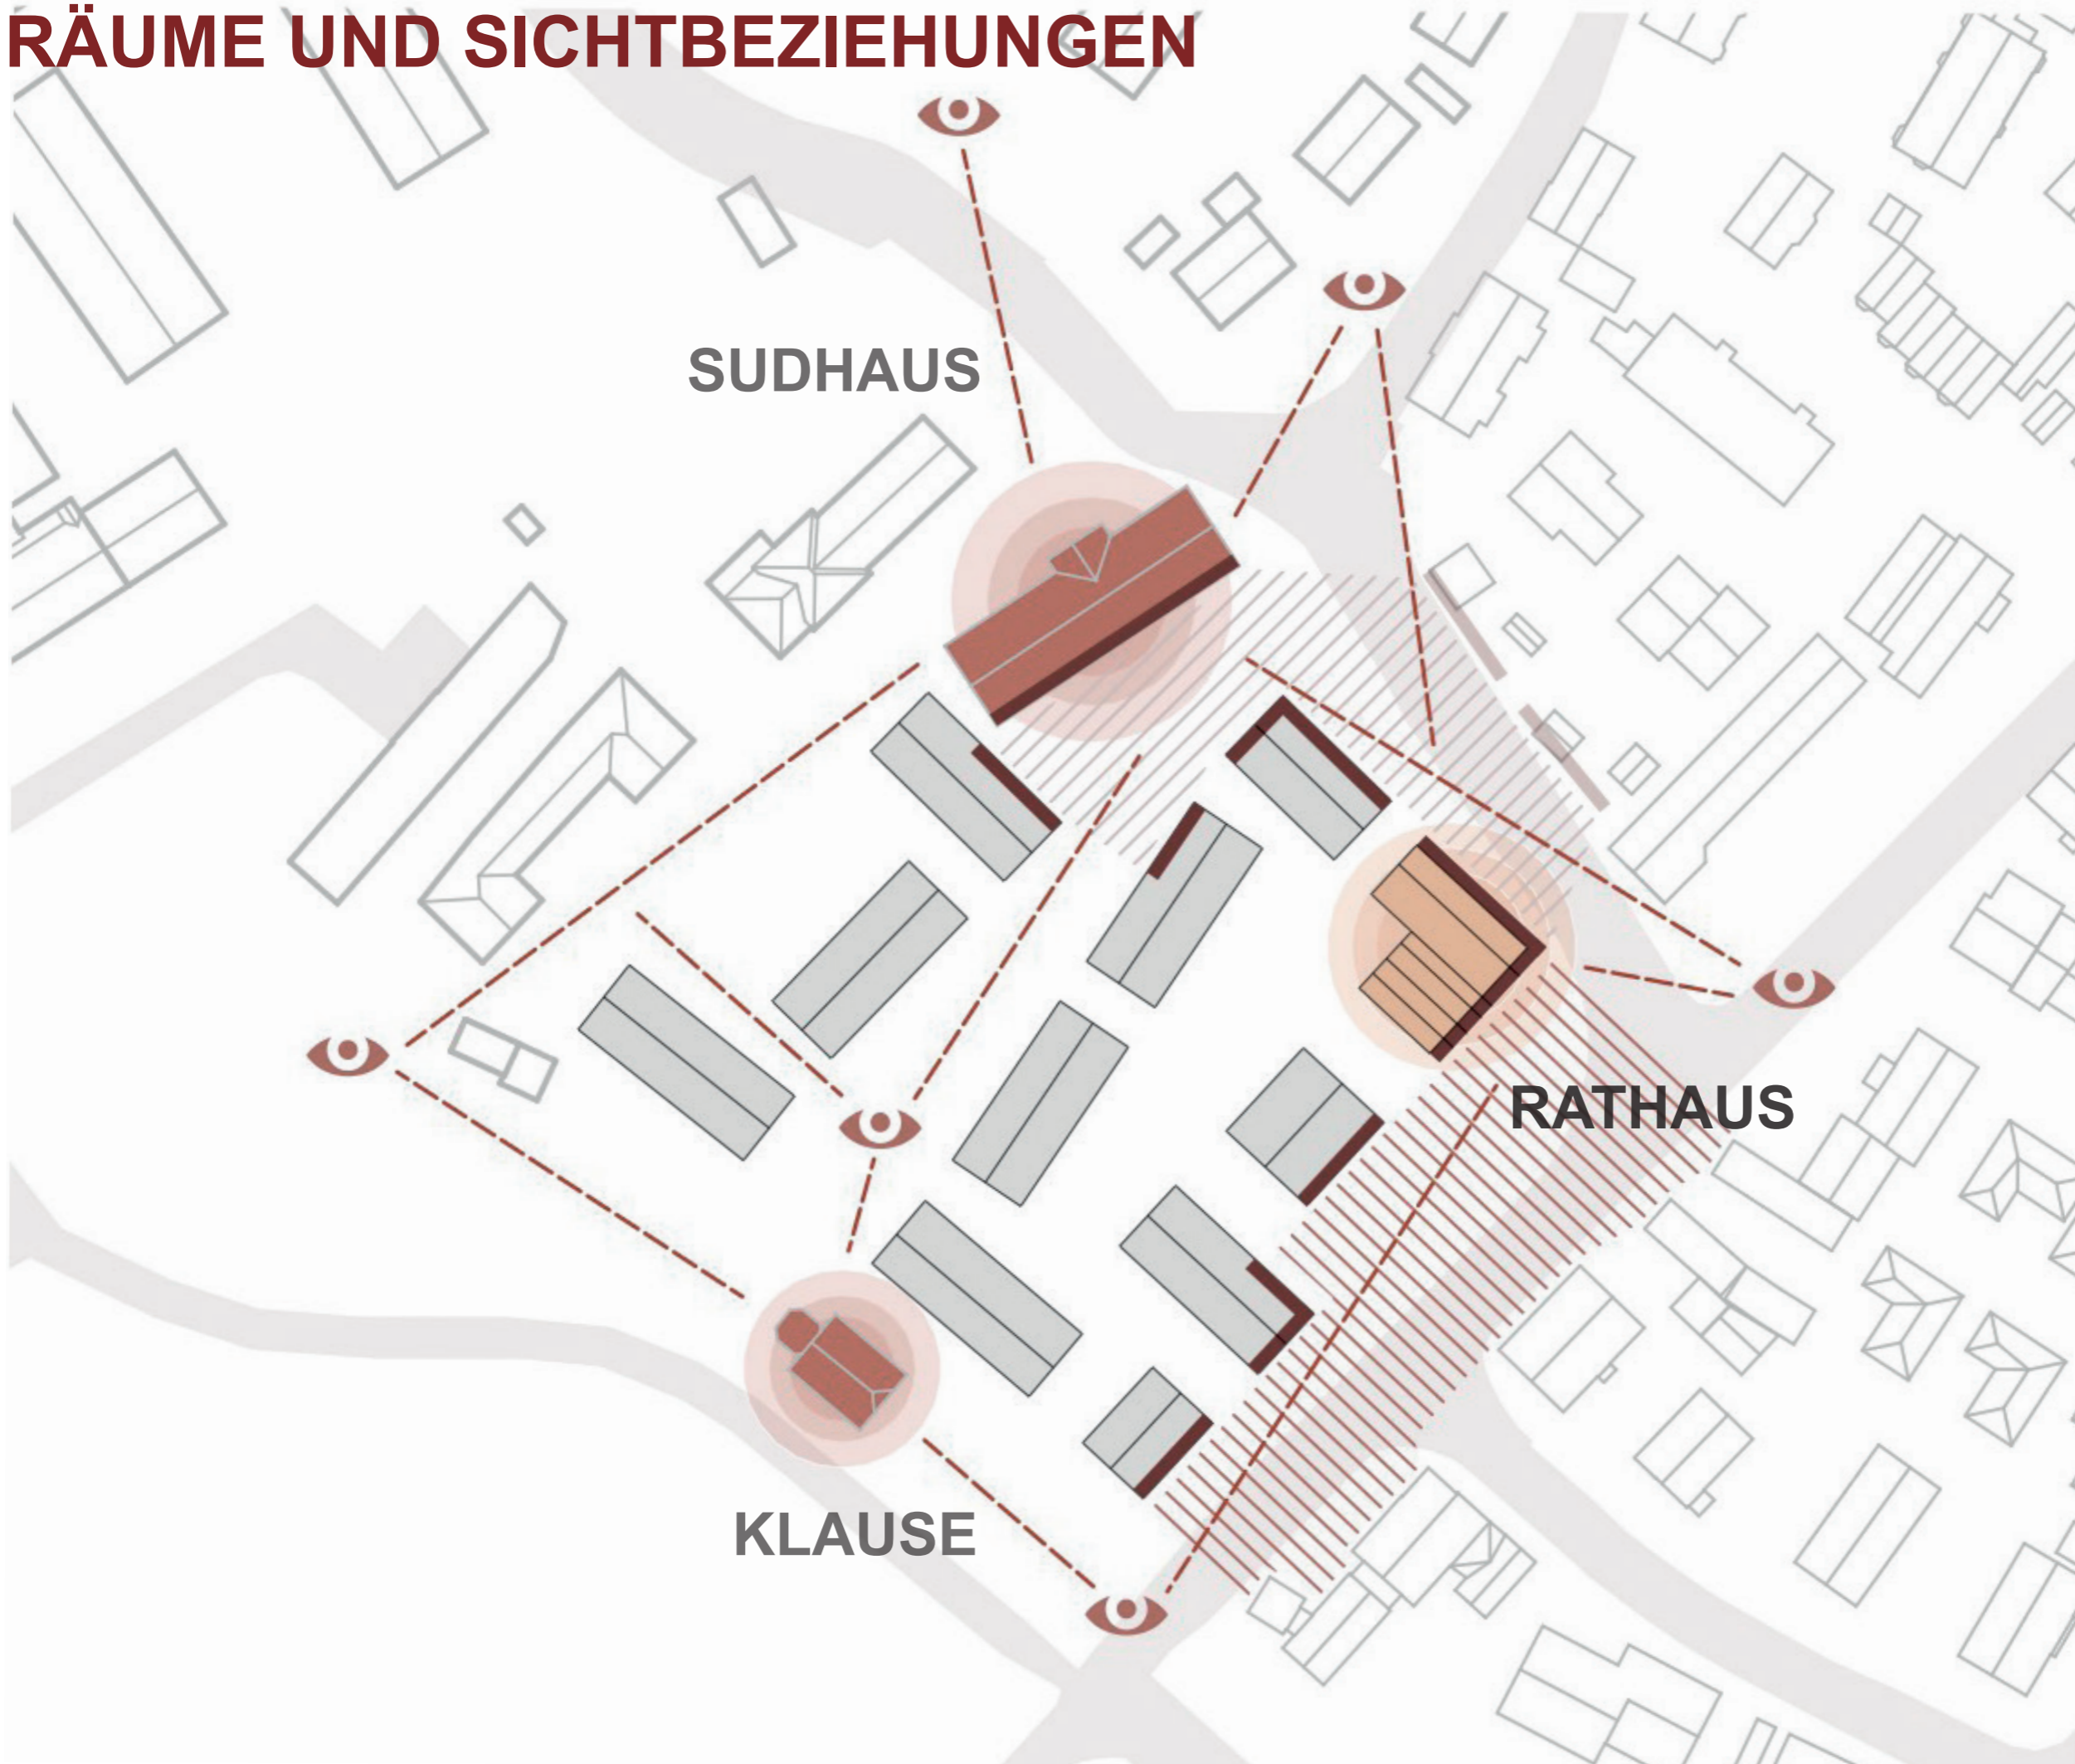


GRÜNRÄUME UND FREIRÄUME




UTA ARCHITEKTEN + STADTPLANER GMBH
DINIES | MÜLLER-WELT

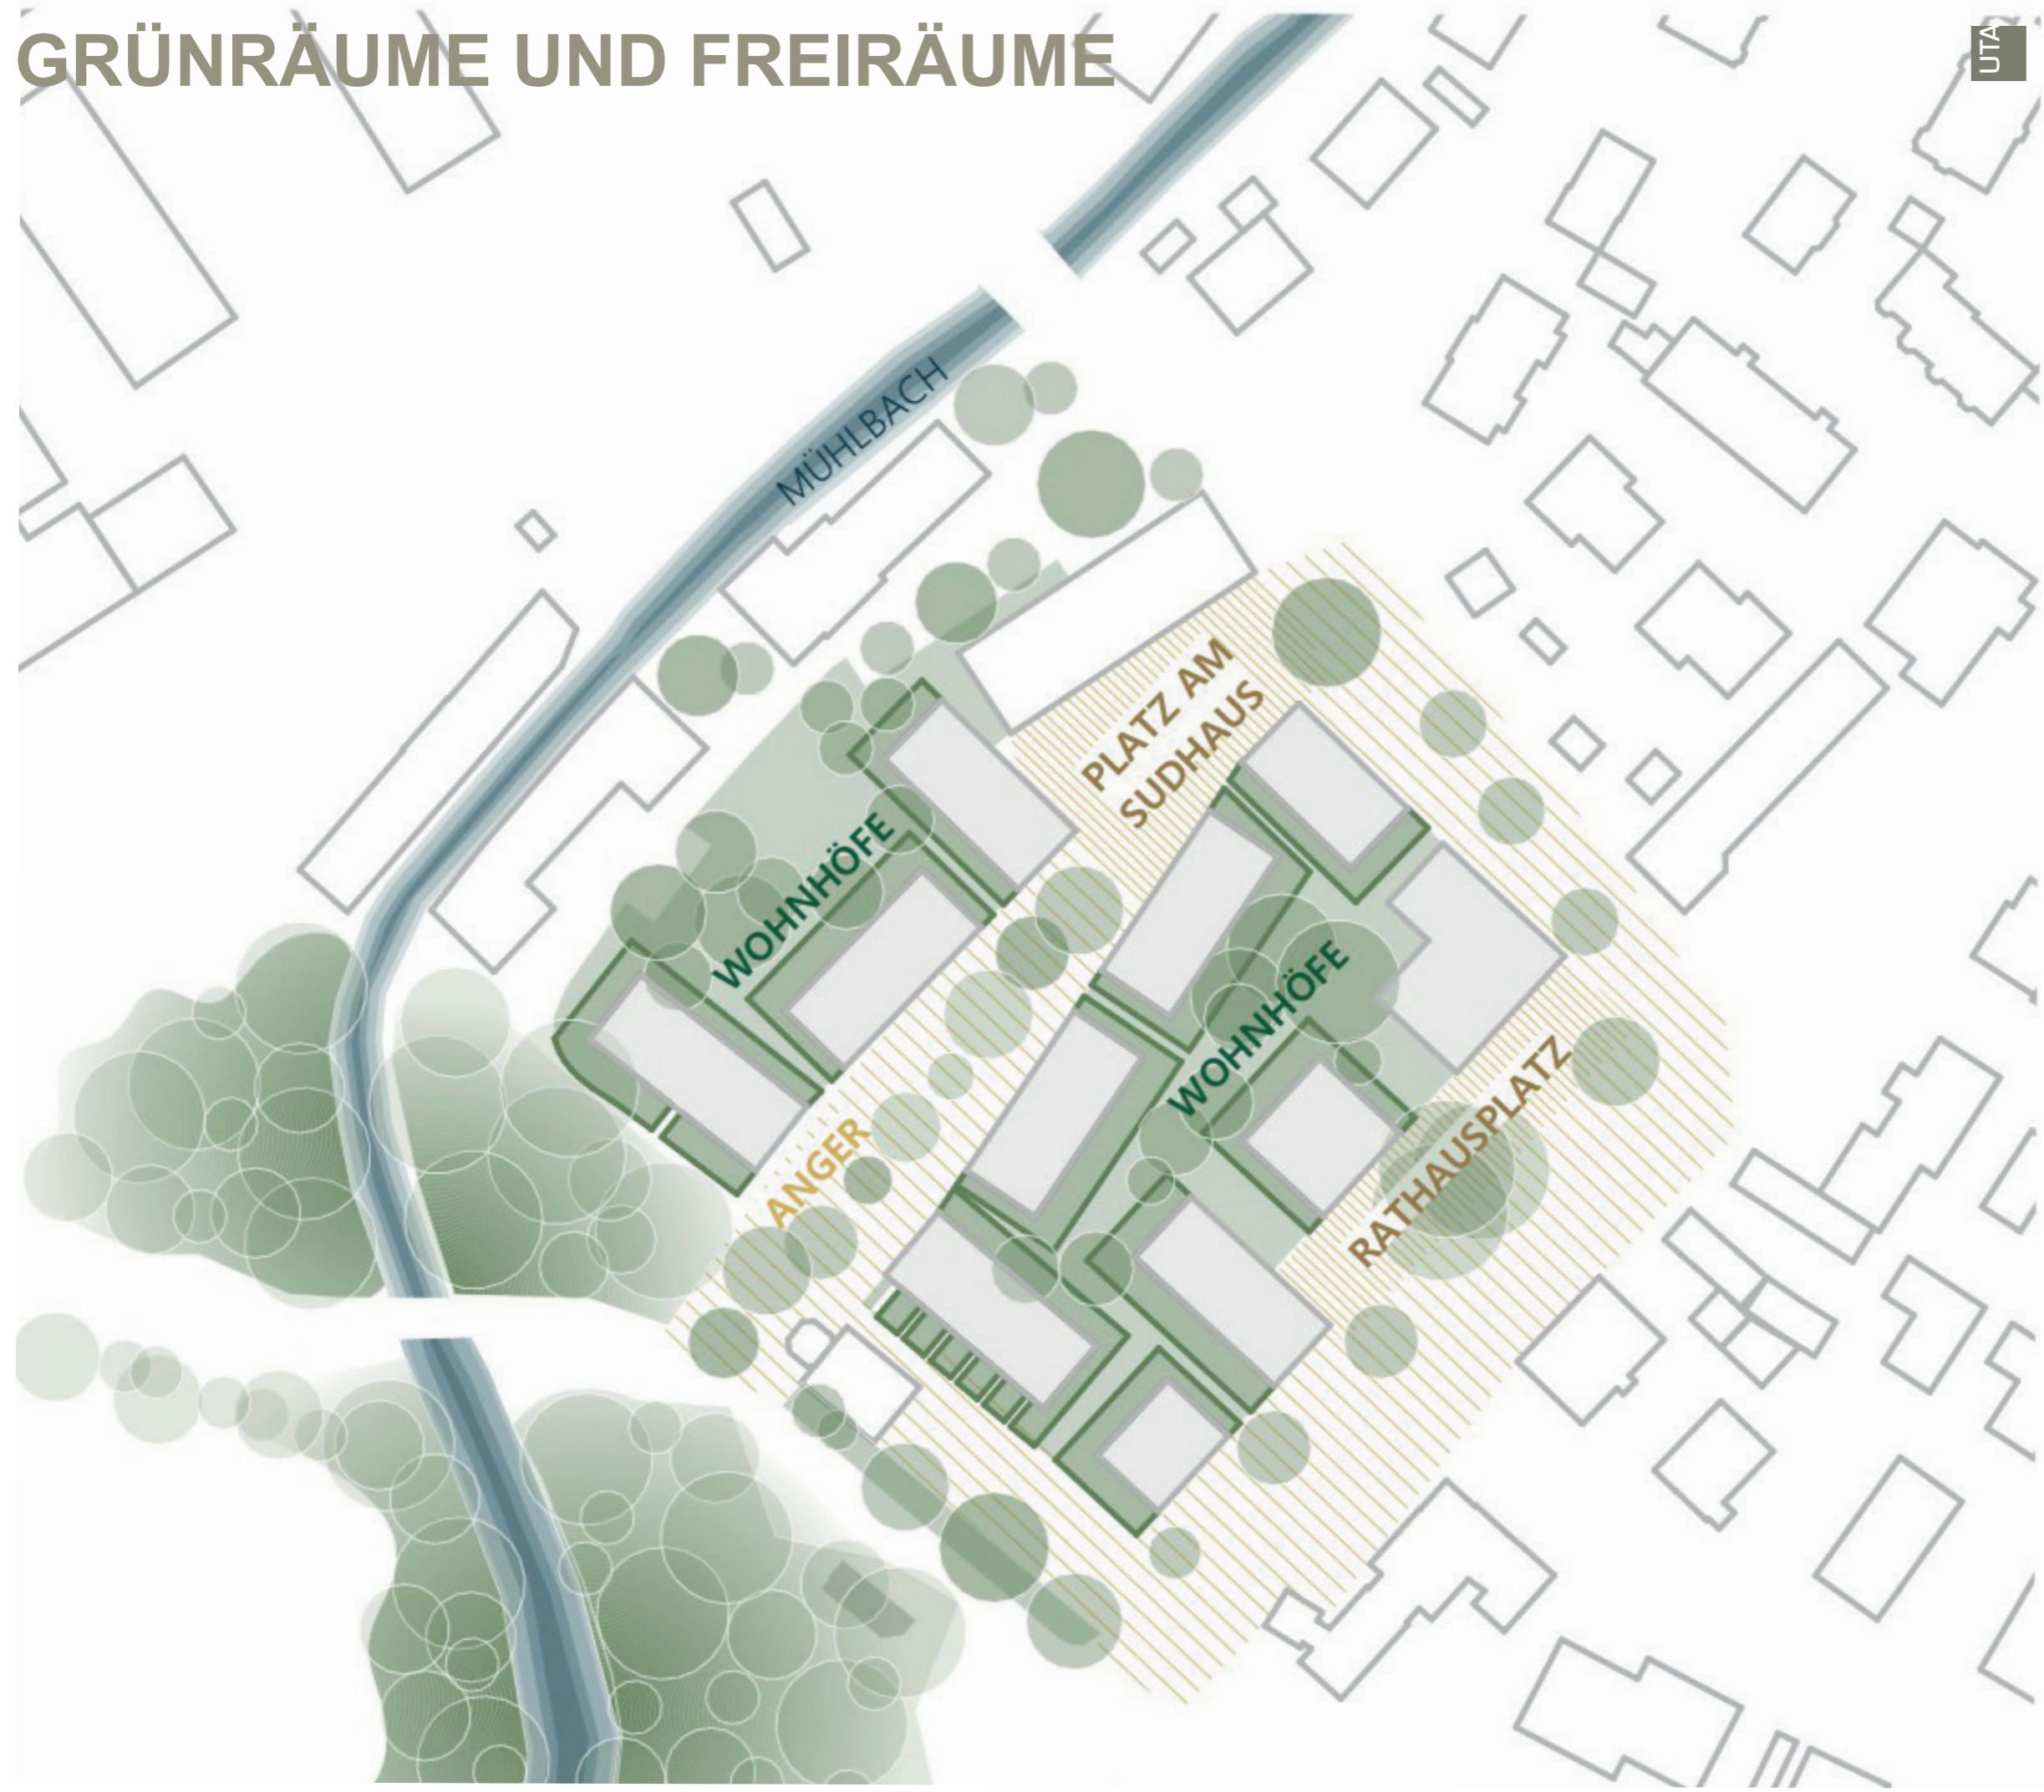

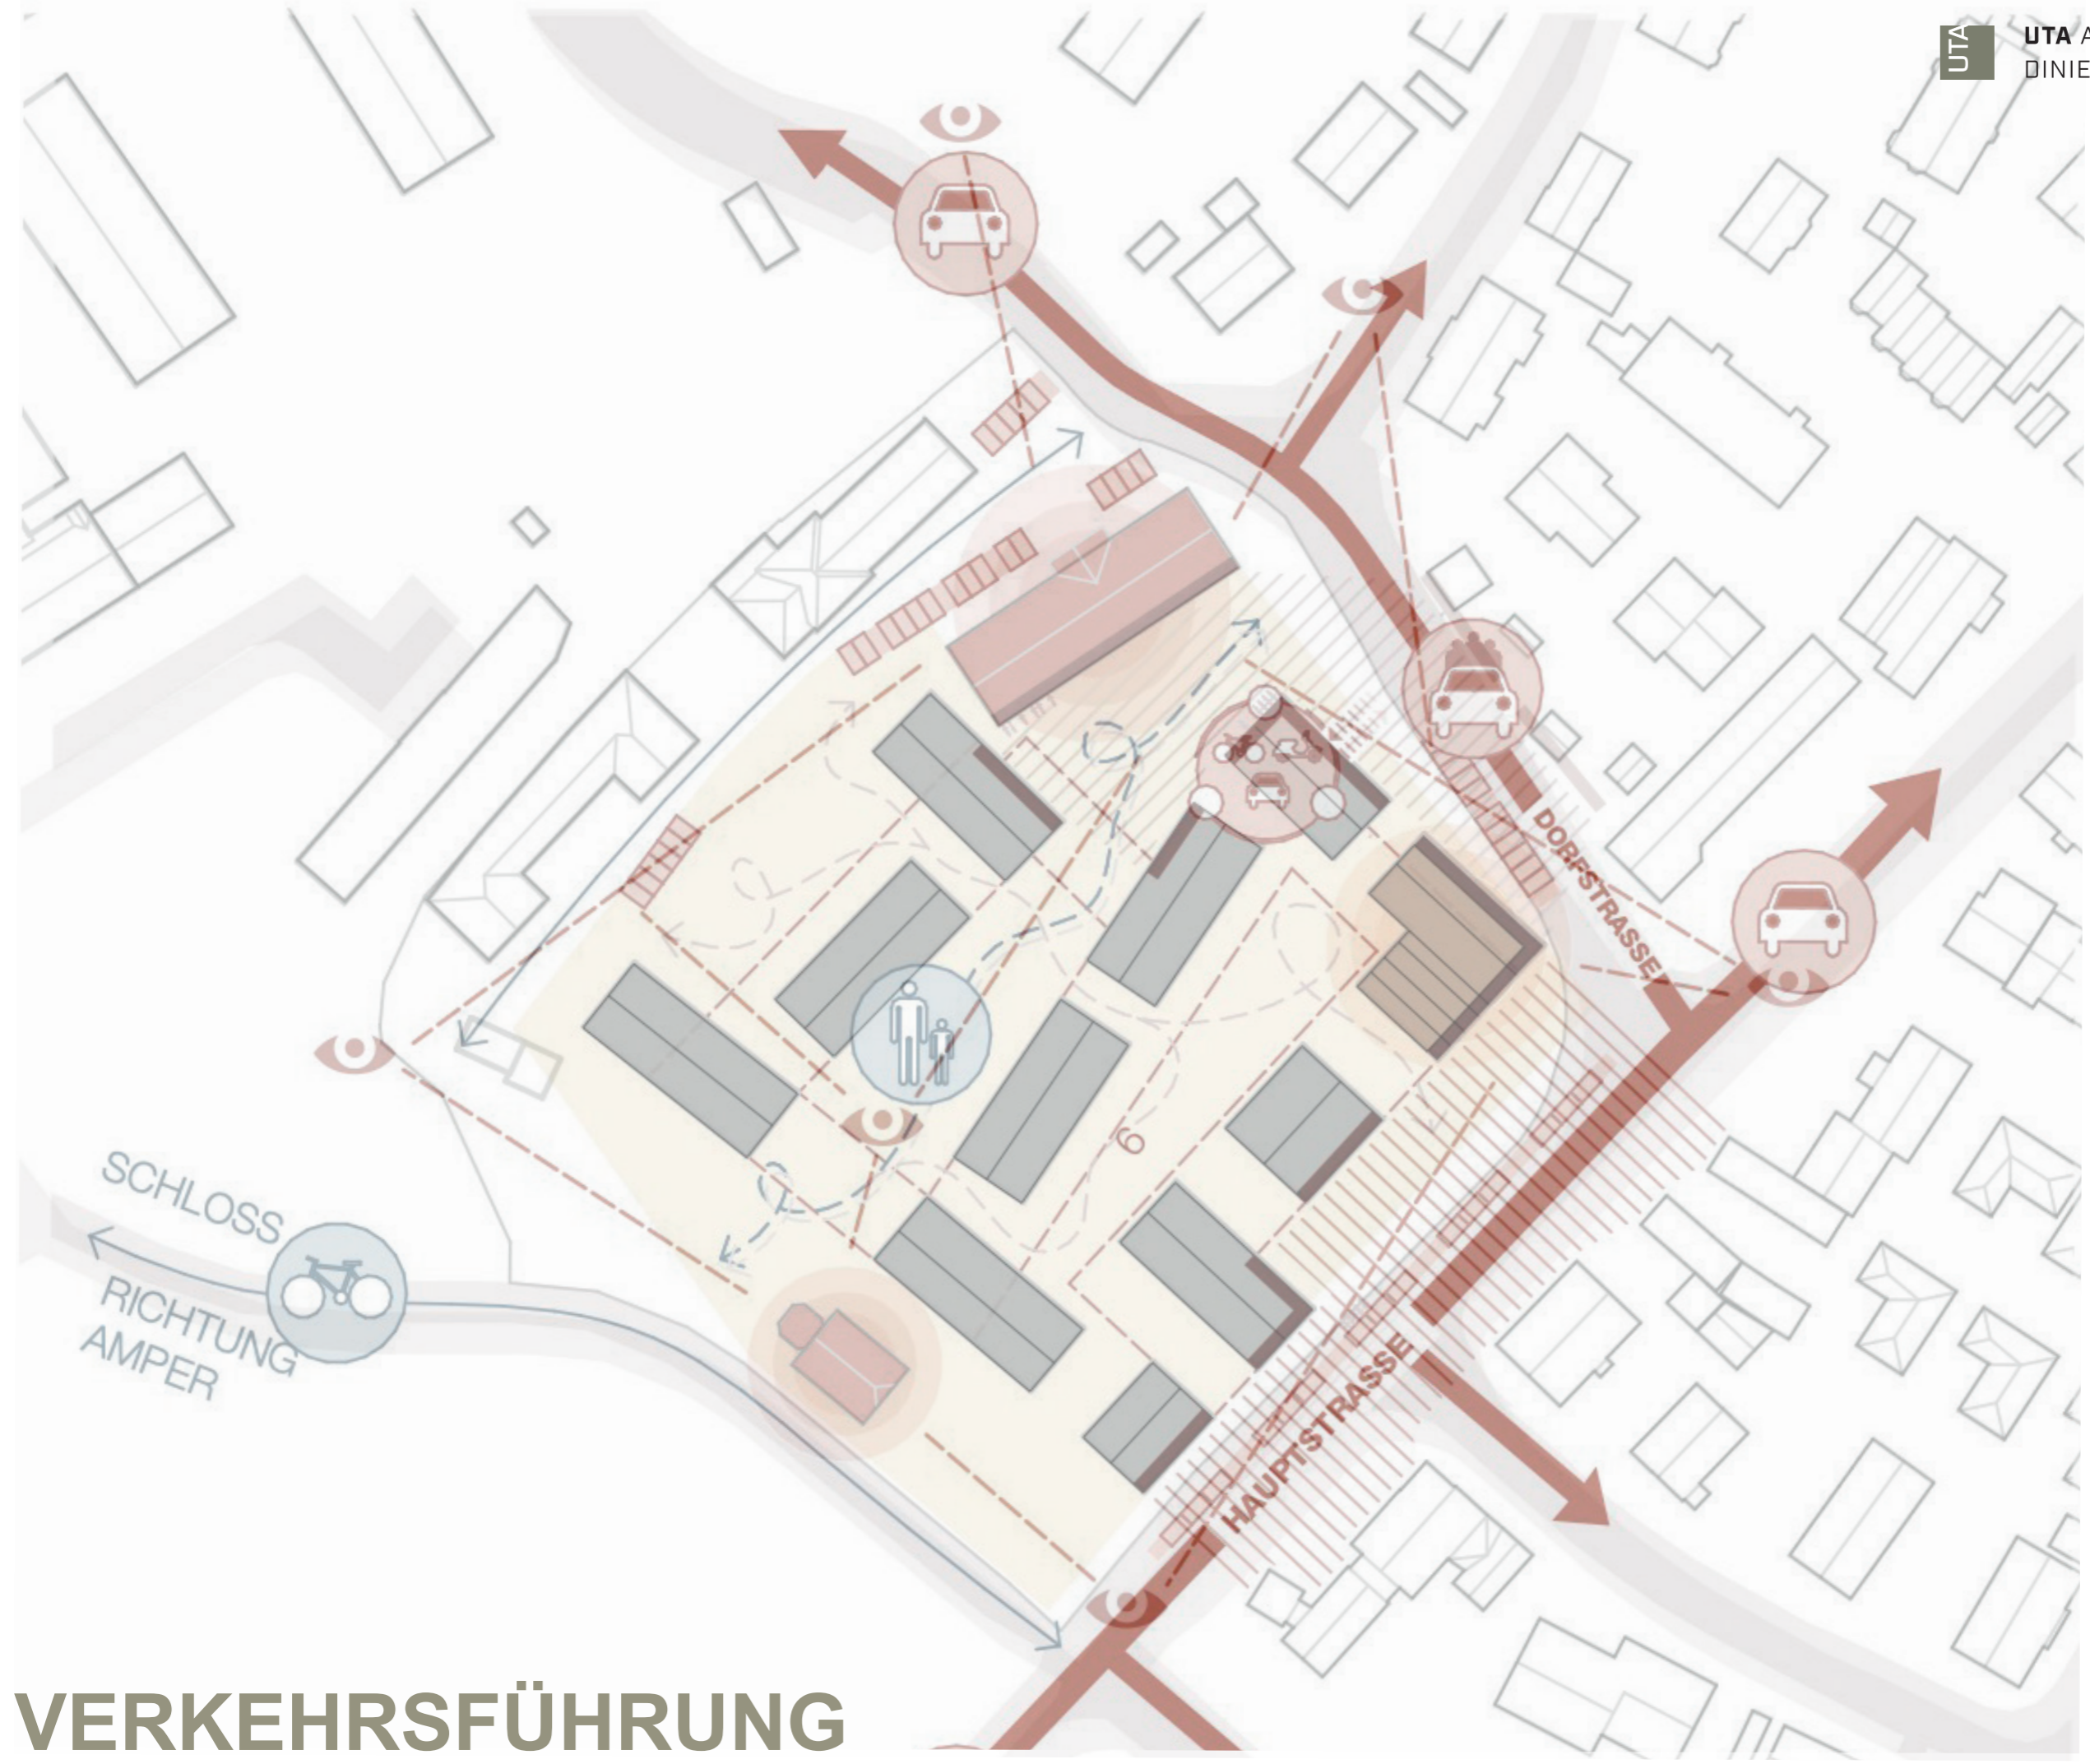

VERKEHRSFÜHRUNG

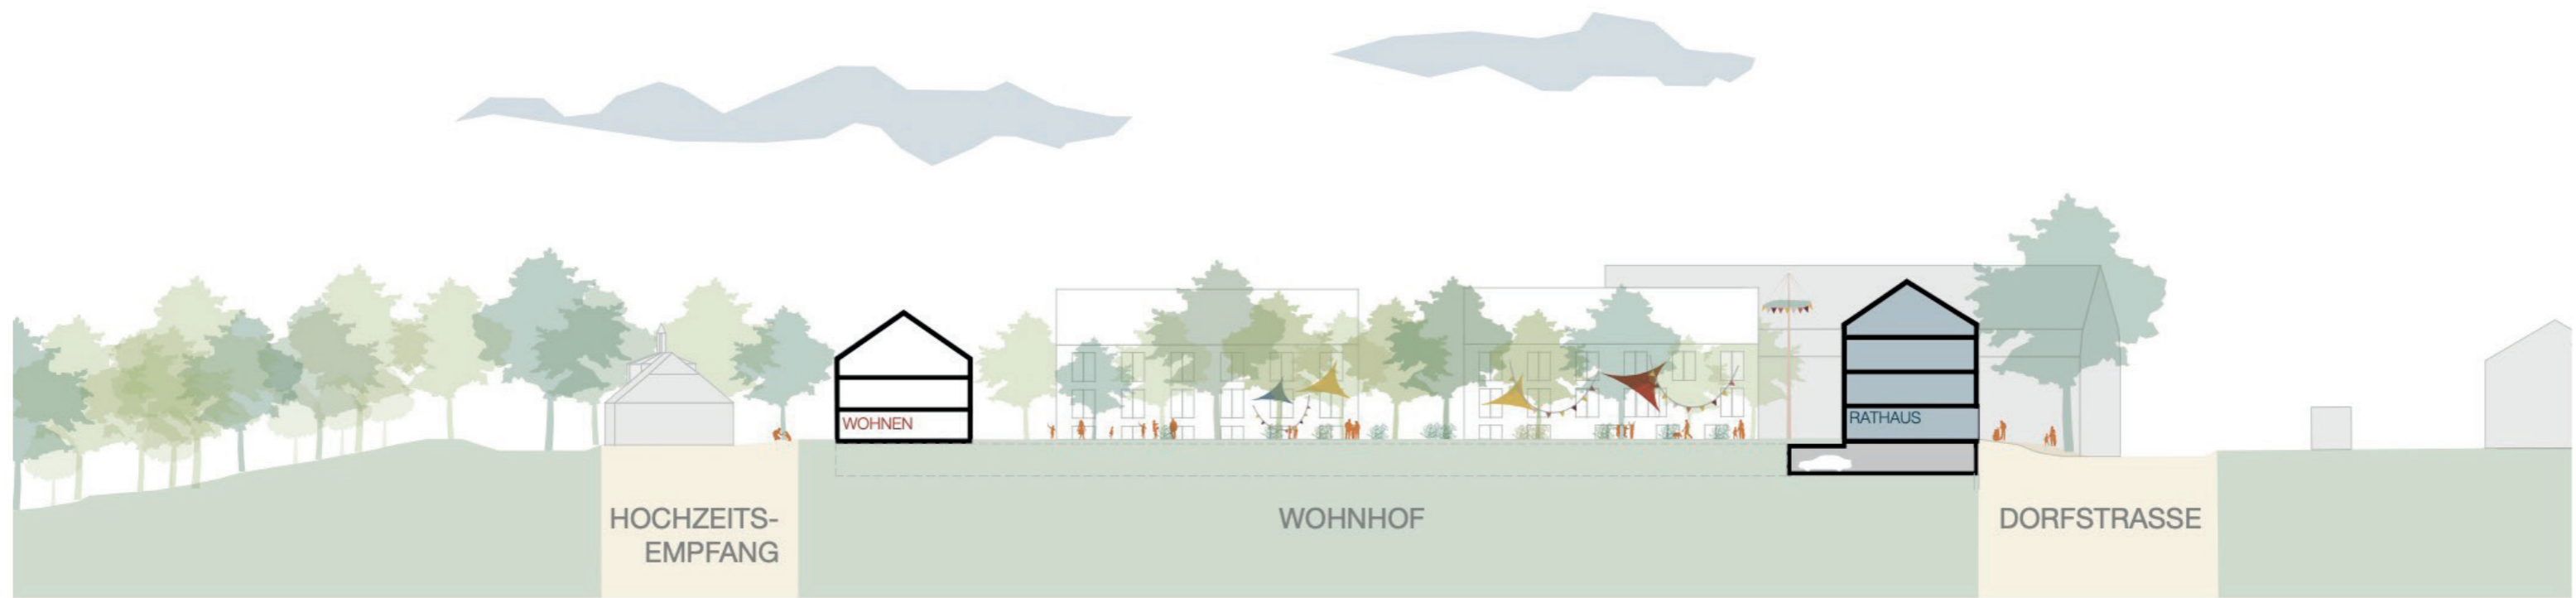


SCHNITT A-A M 1:500

BINNEN(RÄUME) UND GEBÄUDEHÖHEN

ANKOMMEN IN HAIMHAUSEN



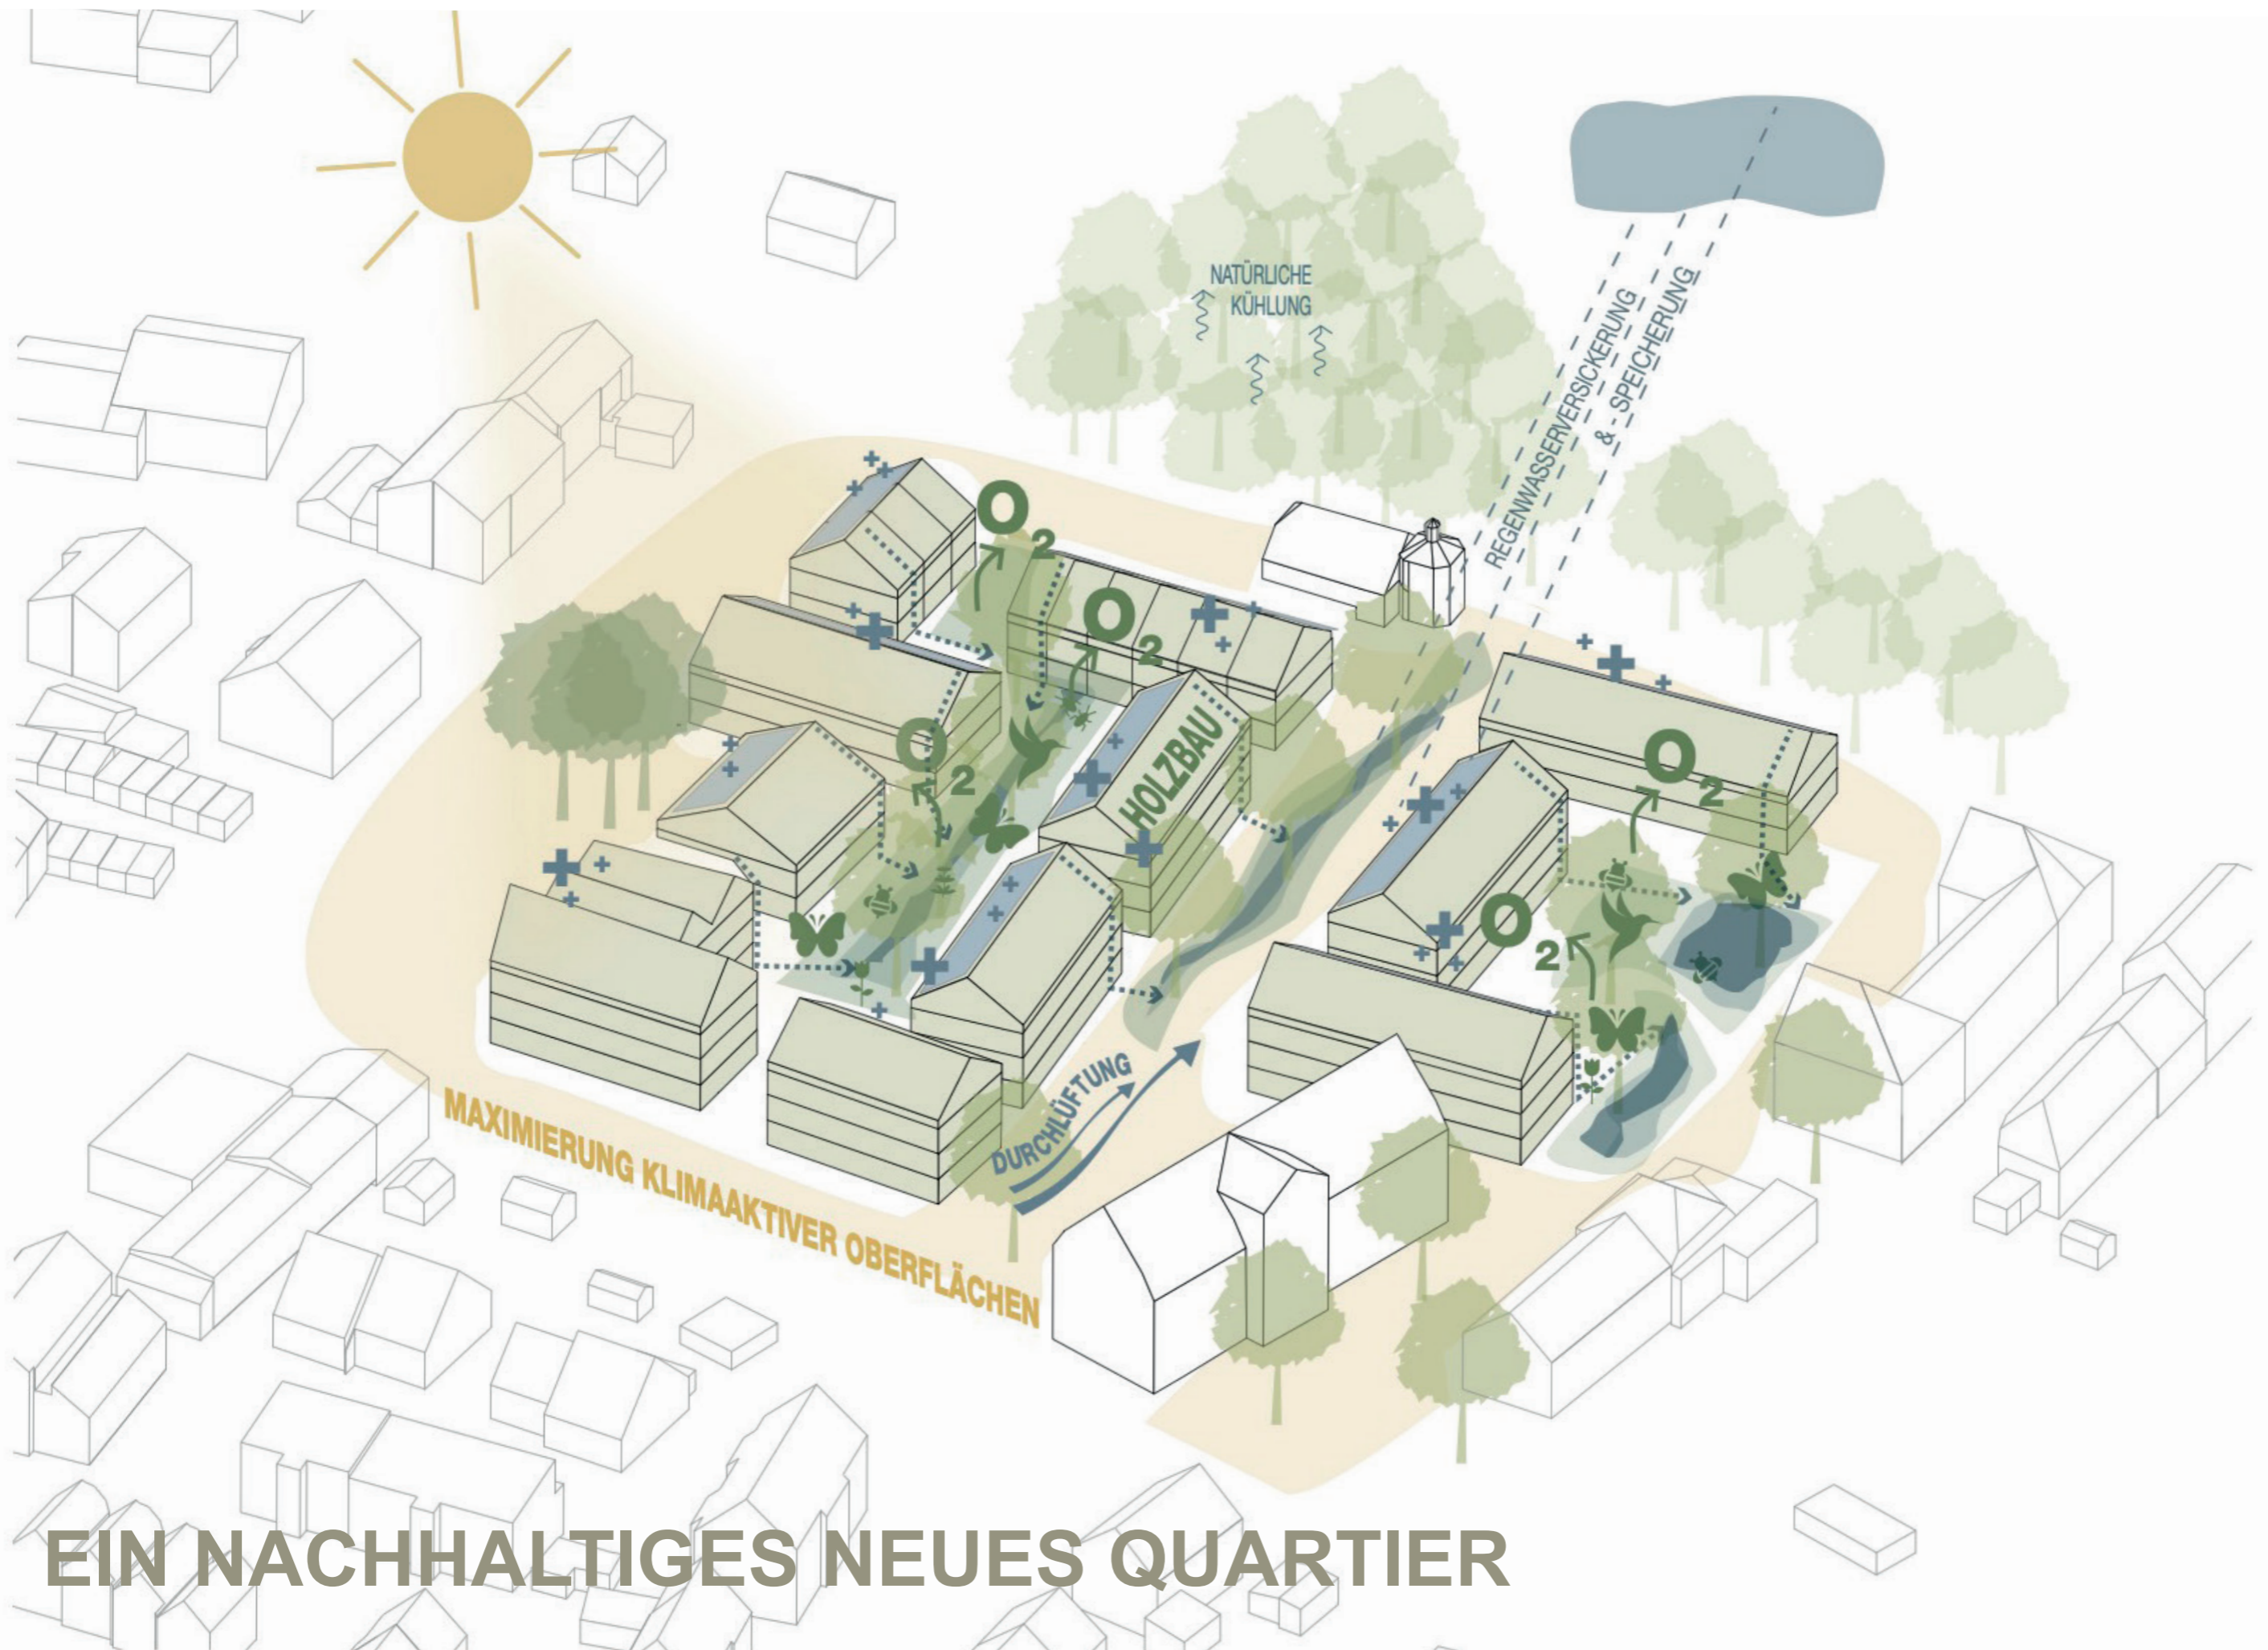

EIN NACHHALTIGES NEUES QUARTIER



LAGEPLAN



KLAUSE

ANGER MIT PLATZ

SUDHAUS

VIELEN DANK!