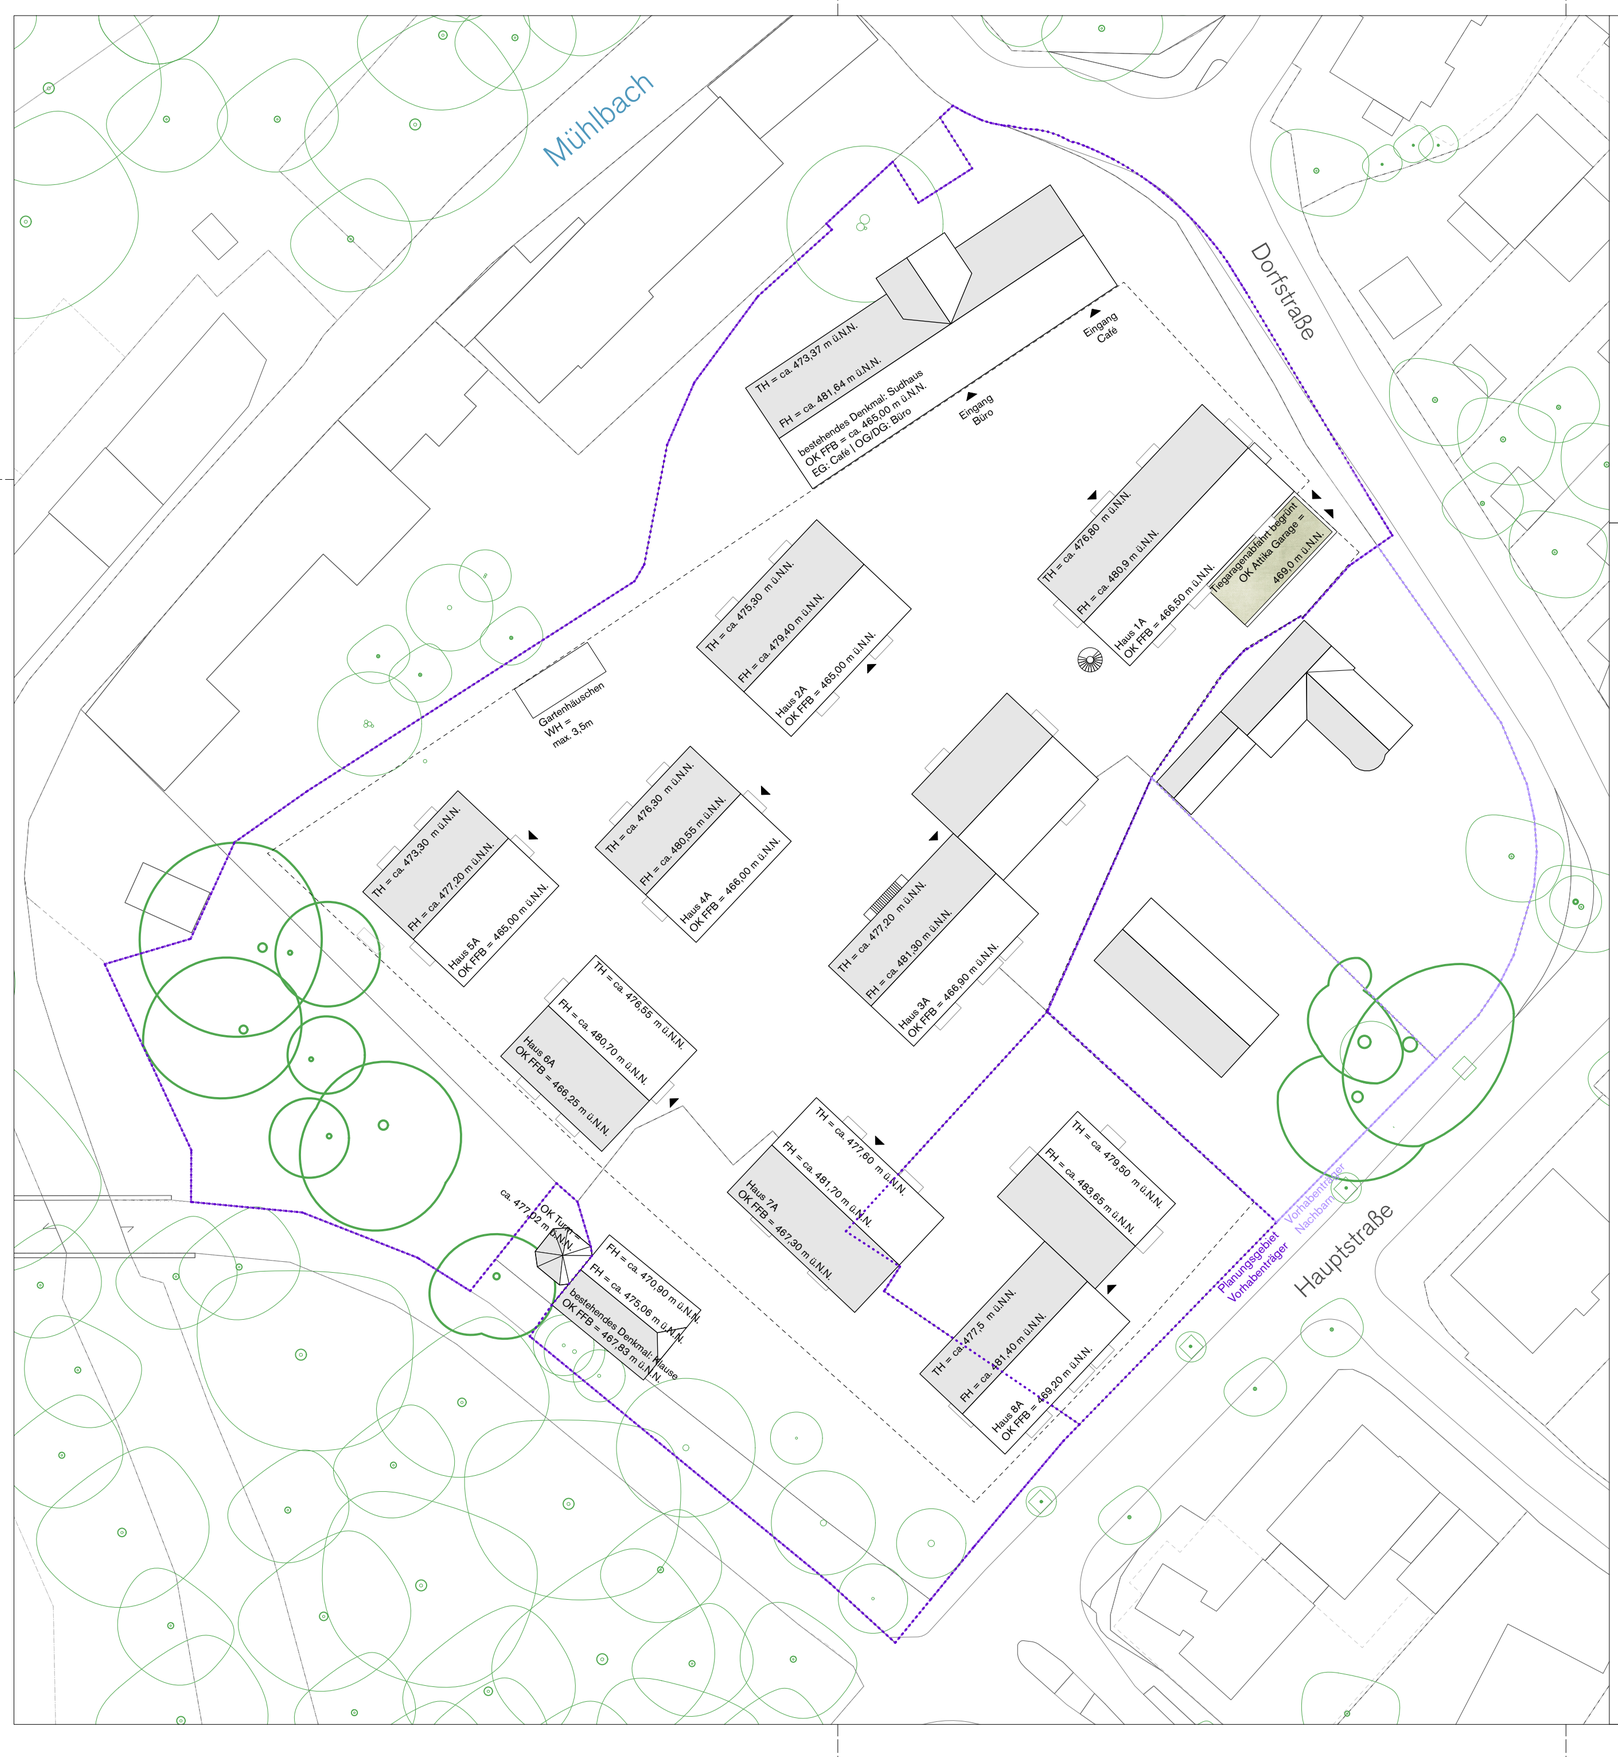

LEGENDE

- UMGRIFF TIEFGARAGE
- ZUGANG / ZUFAHRT
- PLANUNGSGEBIET VORHABENTRÄGER
- PLANUNGSGEBIET NACHBAR

VORHABEN UND ERSCHLIEßUNGSPLAN

FERTIGUNG

ORT DES VORHABENS
85778 Haimhausen

ART DES VORHABENS
Alte Schlossbrauerei

BAUHERR
Max von Bredow Baukultur Haimhausen GmbH & Co.KG
Spinnereiinsel 3b
83059 Kolbermoor

ARCHITEKT
Andreas Ferstl Architekten
Landwehrstrasse 39 RG
80336 München
089 44 23 92 02

LANDSCHAFTSARCHITEKT
grabner huber lipp
landschaftsarchitekten und stadtplaner partnerschaft mbb
Gutenbergstraße 11
85354 Freising
08161 86216 43

PLANINHALT
DACHAUFSICHT MIT LANDSCHAFTSPLAN M 1:500

München, 16.02.26