


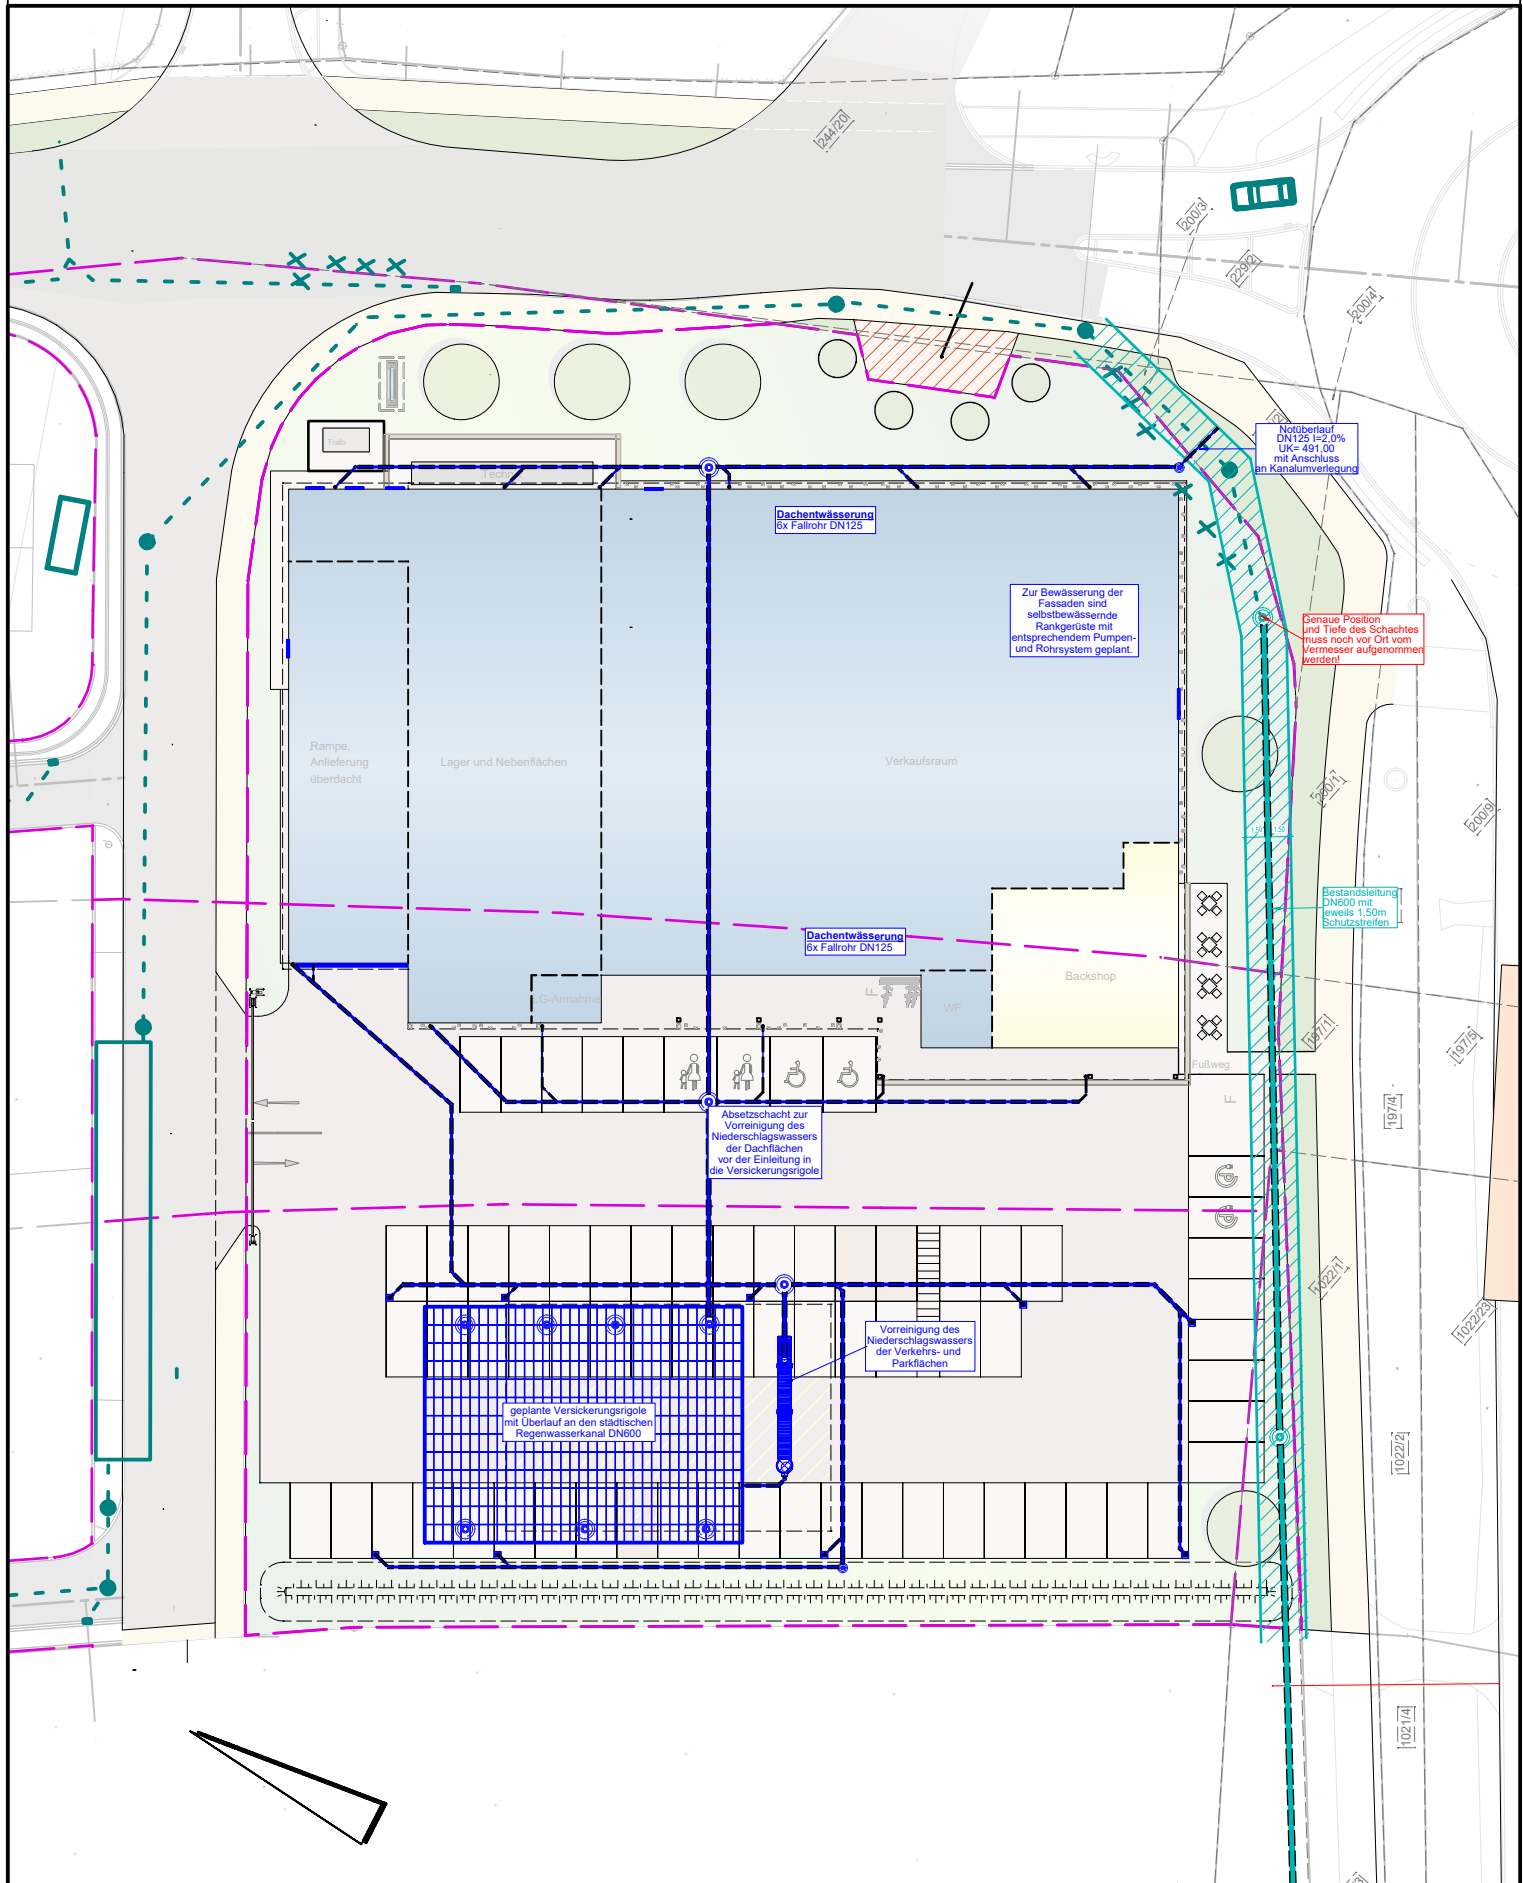

 RATISBONA HANDLSIMMOBILIEN	Bauort: 85778 Haimhausen Münchner Straße		Projektnummer: 026.20	Maßstab: 1:500
	Planname: Arbeitsplan 04 Regenwasserkonzept		Projektentwicklung: Schüssler	Datum: 20.07.2023
			Planung: Meier	Plan-Nr.: 2027

Dieses Werk darf nicht vervielfältigt, bearbeitet, verbreitet oder auf irgend eine andere Art außerhalb der Grenzen des Urheberrechts verwendet werden; Rechte nach UrhG werden vorbehalten.