


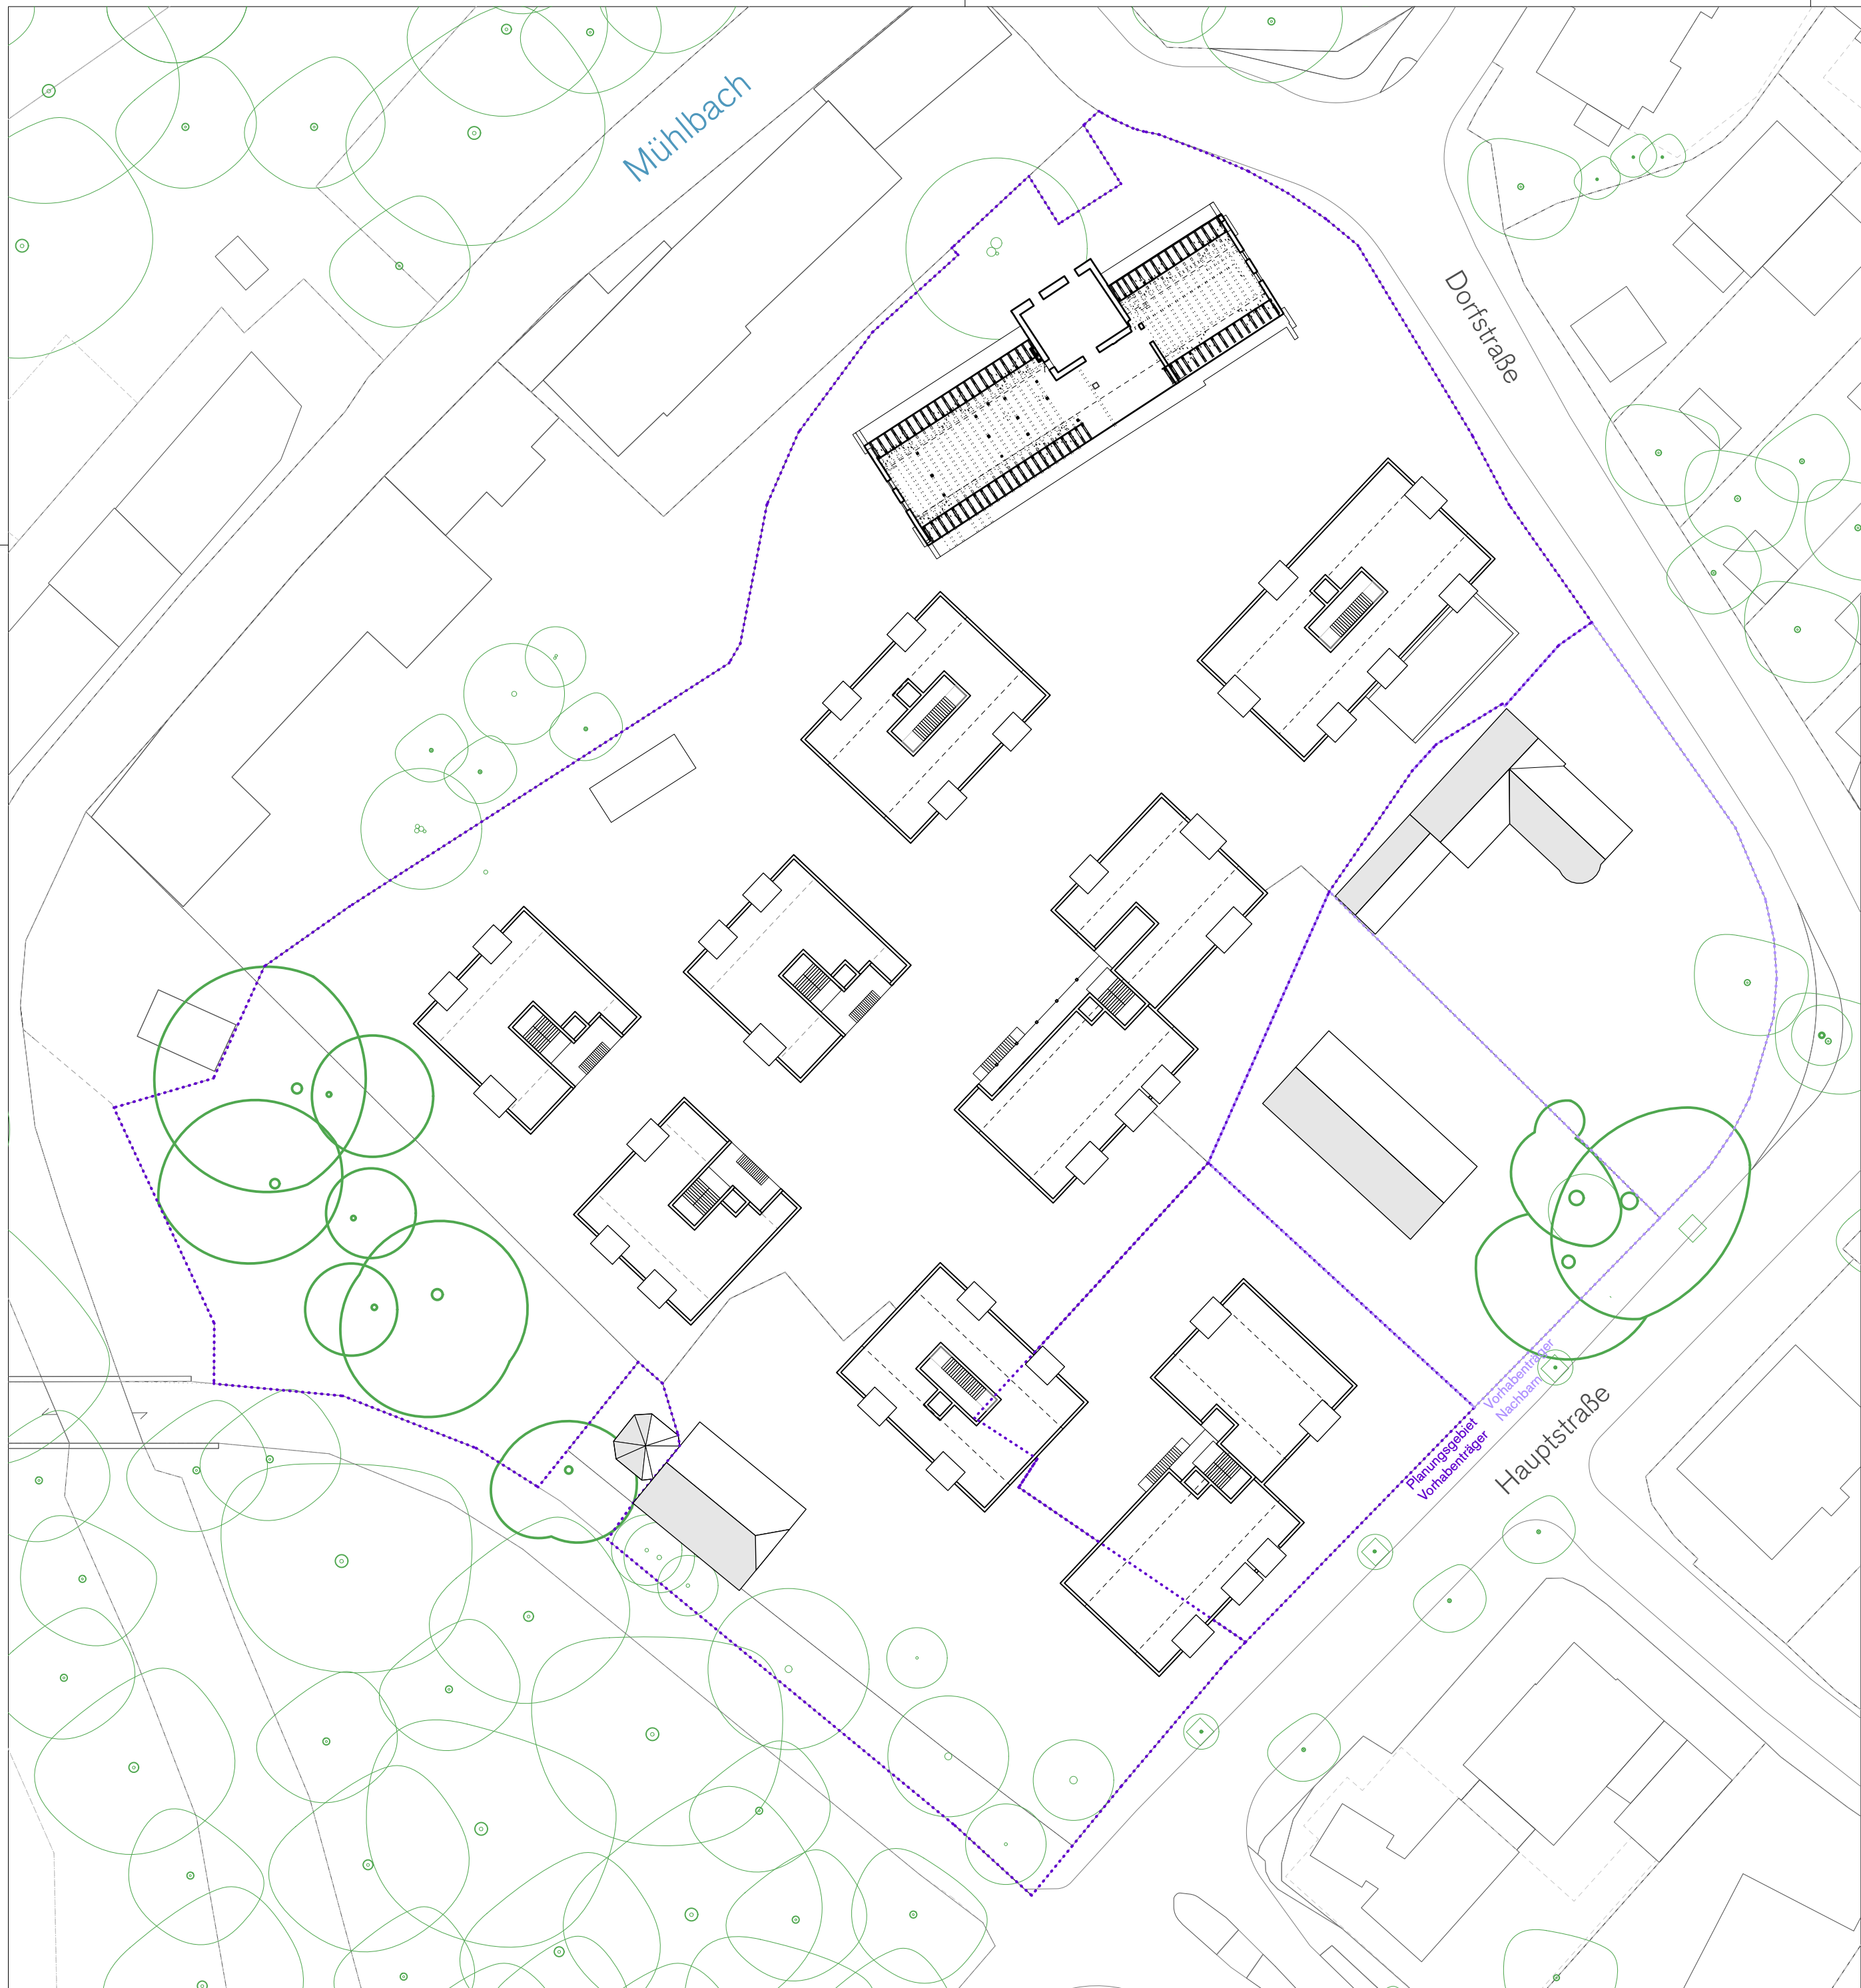

VORABZUG

ORT DES VORHABENS

85778 Haimhausen

ART DES VORHABENS

Areal an der Alten Schlossbrauerei Haimhausen

BAUHERR

Max von Bredow Baukultur Haimhausen GmbH & Co.KG
Spinnereinsel 3b
83059 Kolbermoor

ARCHITEKT

Andreas Ferstl Architekten
Landwehrstrasse 39 RG
80336 München
089 44 23 92 02

LANDSCHAFTSARCHITEKT

grabner huber lipp
landschaftsarchitekten und stadtplaner partnerschaft mbh
Gutenbergstraße 11
85354 Freising
08161 86216 43

PLANINHALT

DACHGESCHOSS M 1:500

München, 14.07.25

FERTIGUNG