


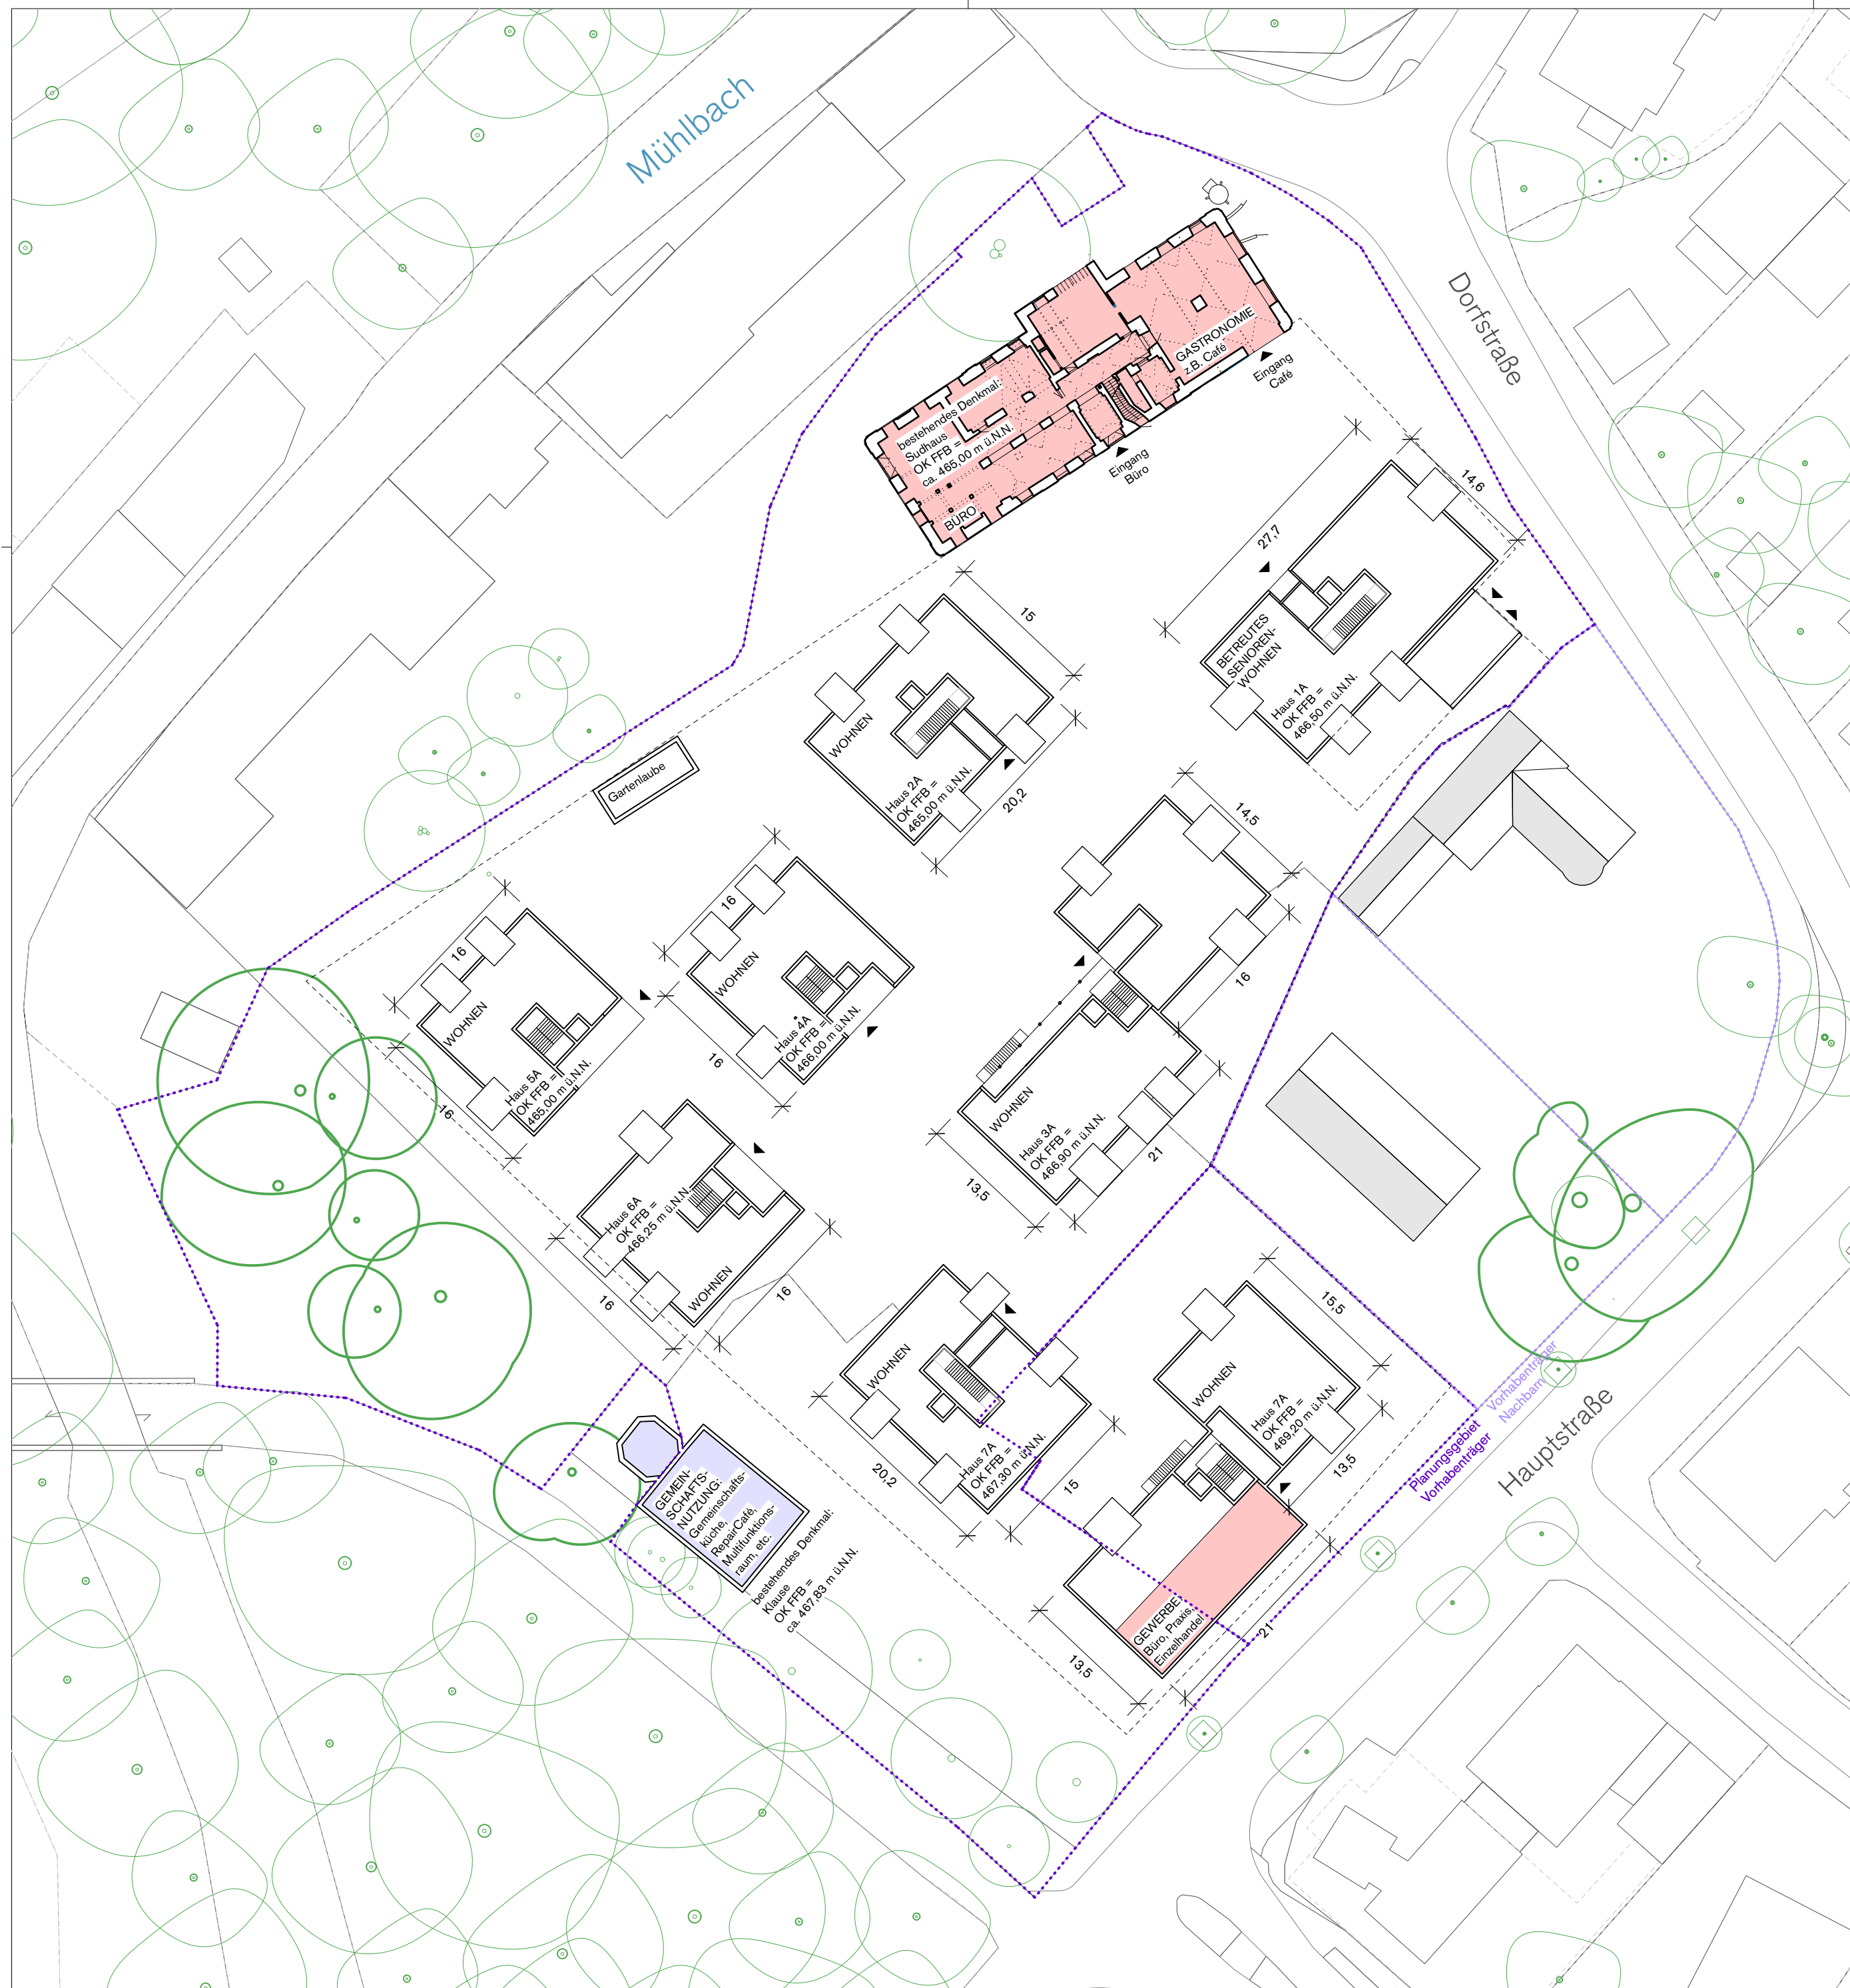

# VORABZUG

ORT DES VORHABENS

85778 Haimhausen

ART DES VORHABENS

Areal an der Alten Schlossbrauerei Haimhausen

BAUHERR

Max von Bredow Baukultur Haimhausen GmbH & Co.KG  
Spinnereinsel 3b  
83059 Kolbermoor

ARCHITEKT

Andreas Ferstl Architekten  
Landwehrstrasse 39 RG  
80336 München  
089 44 23 92 02

LANDSCHAFTSARCHITEKT

grabner huber lipp  
landschaftsarchitekten und stadtplaner partnerschaft mbh  
Gutenbergstraße 11  
85354 Freising  
08161 86216 43

PLANINHALT

ERDGESCHOSS M 1:500



München, 14.07.25

FERTIGUNG