


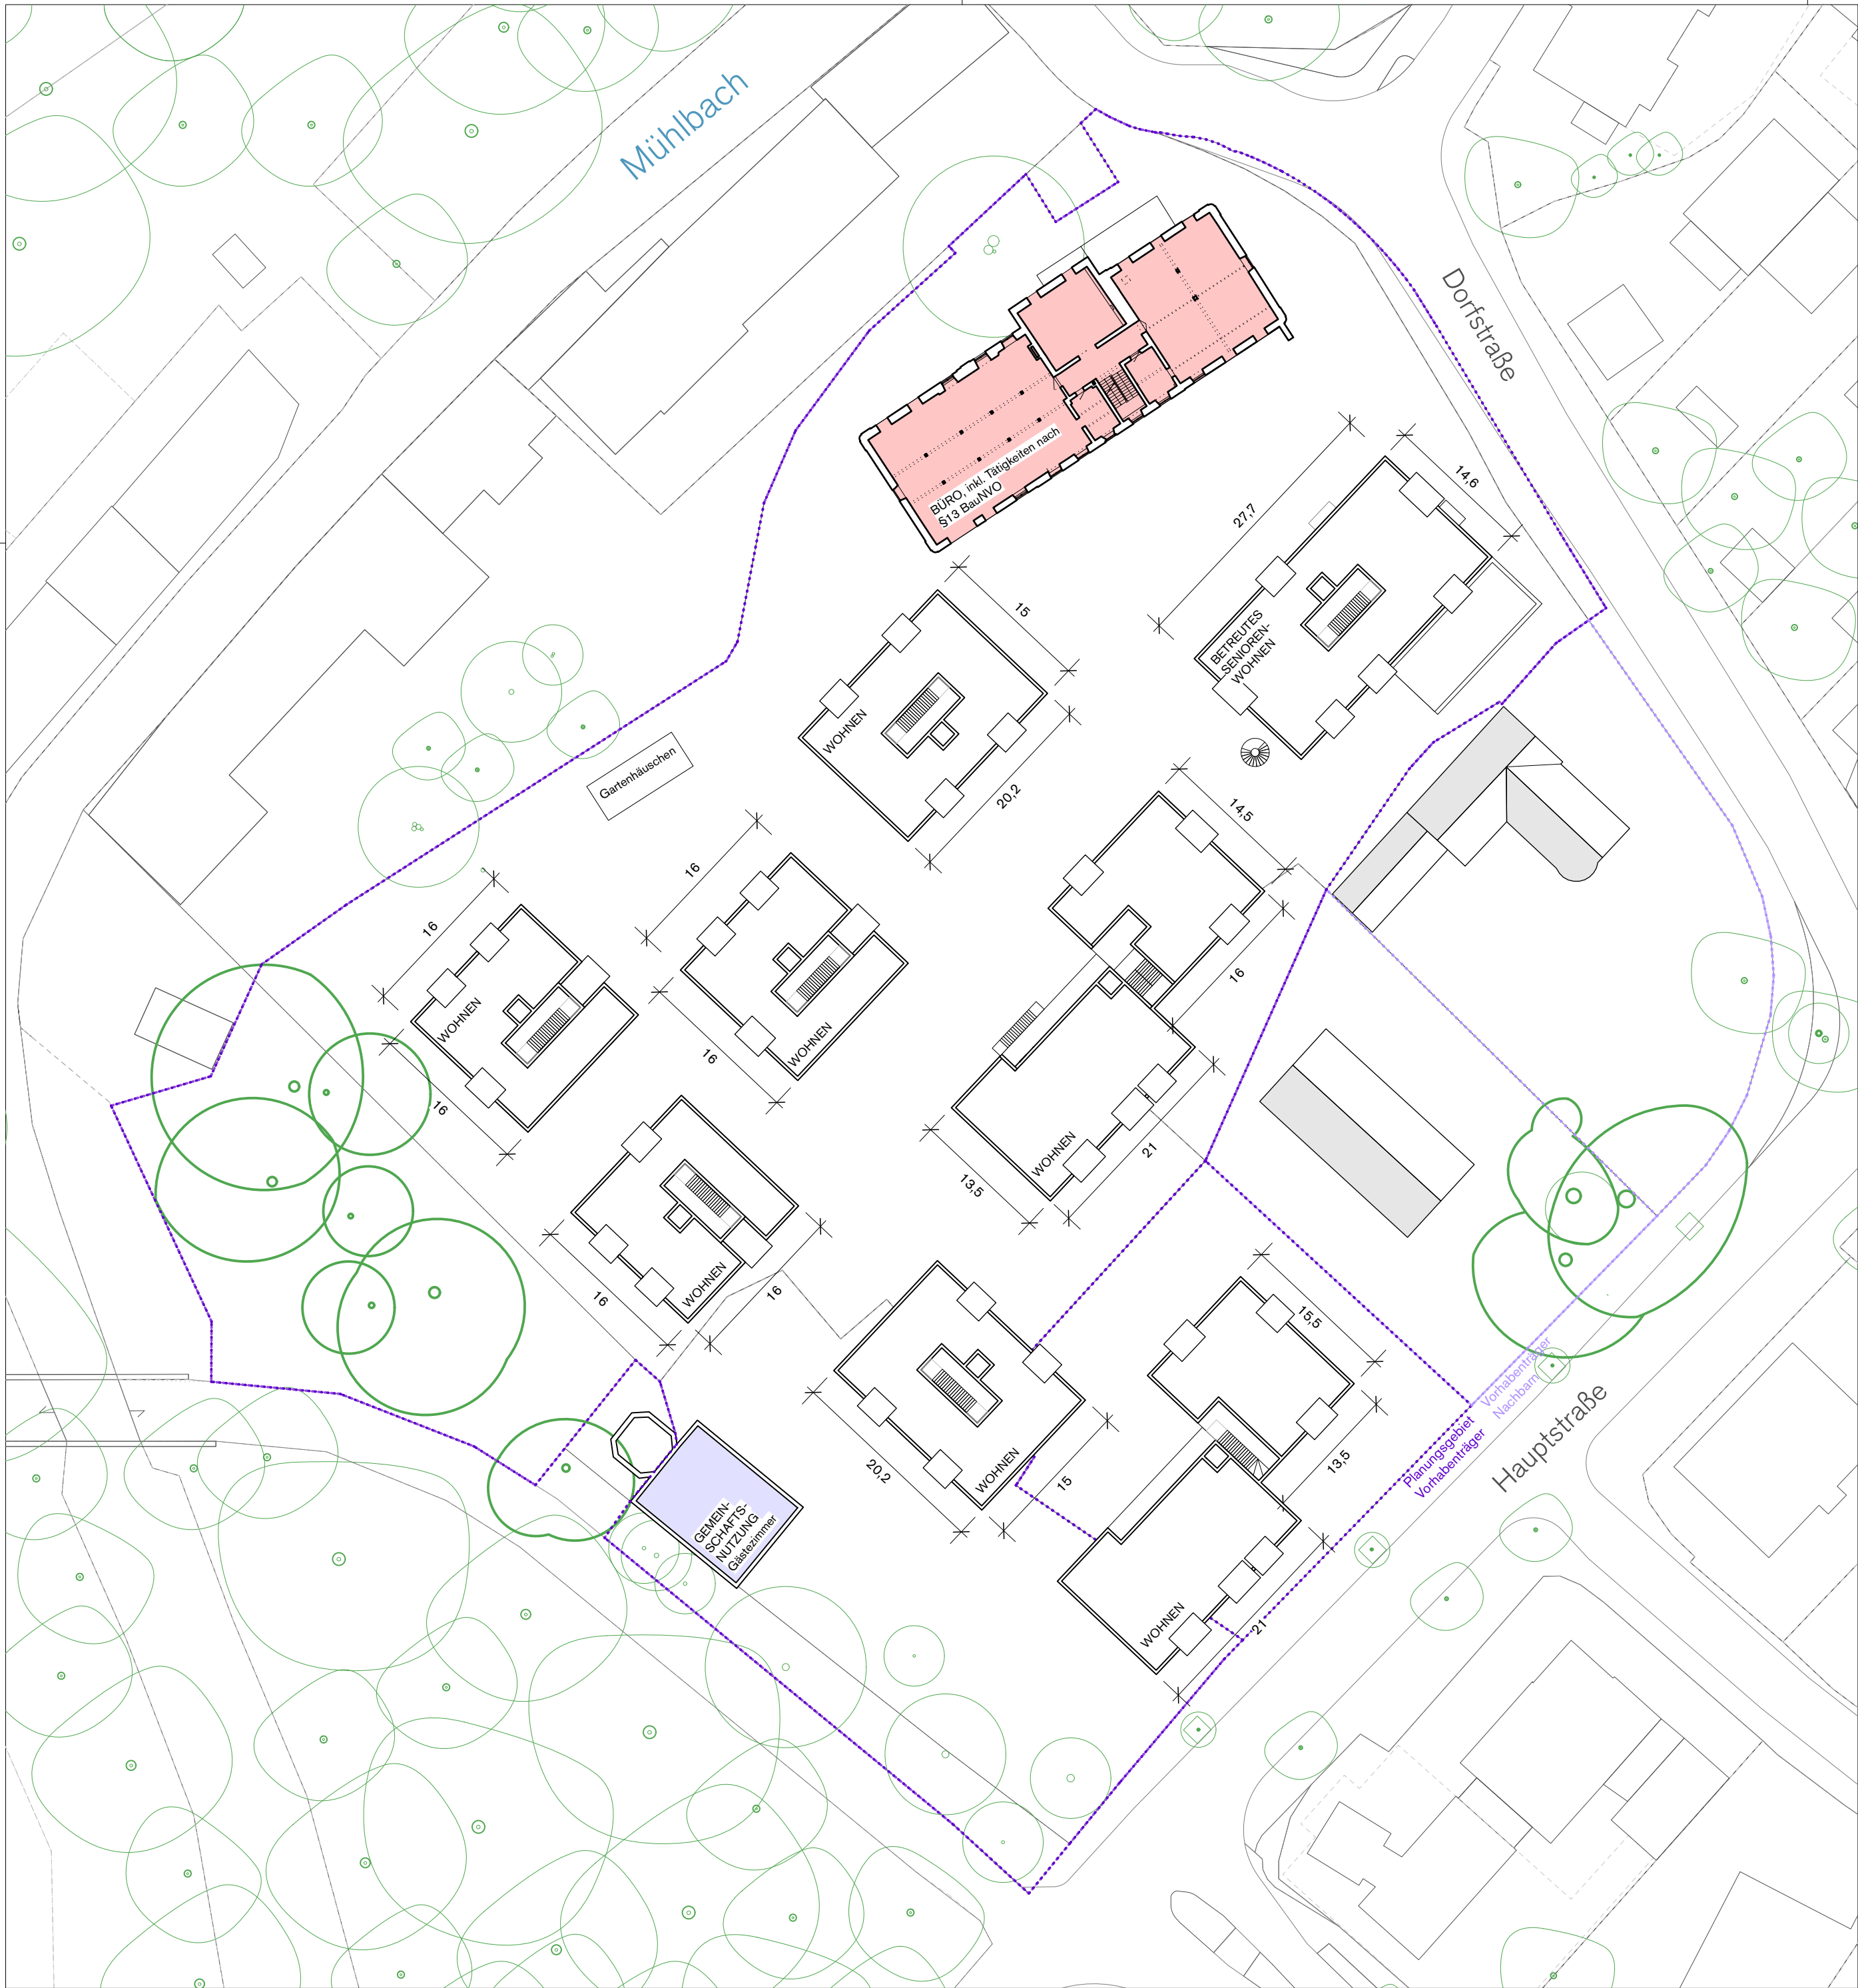

LEGENDE

- UMGRIFF TIEFGARAGE
- ZUGANG / ZUFAHRT
- PLANUNGSGEBIET VORHABENTRÄGER
- PLANUNGSGEBIET NACHBAR

VORHABEN UND ERSCHLIEßUNGSPLAN

FERTIGUNG

ORT DES VORHABENS	85778 Haimhausen
ART DES VORHABENS	Alte Schlossbrauerei
BAUHERR	Max von Bredow Baukultur Haimhausen GmbH & Co.KG Spinnereinsel 3b 83059 Kolbermoor
ARCHITEKT	Andreas Ferstl Architekten Landwehrstrasse 39 RG 80336 München 089 44 23 92 02
LANDSCHAFTSARCHITEKT	grabner huber lipp landschaftsarchitekten und stadtplaner partnerschaft mbh Gutenbergstraße 11 85354 Freising 08161 86216 43
PLANINHALT	1. OBERGESCHOSS M 1:500