


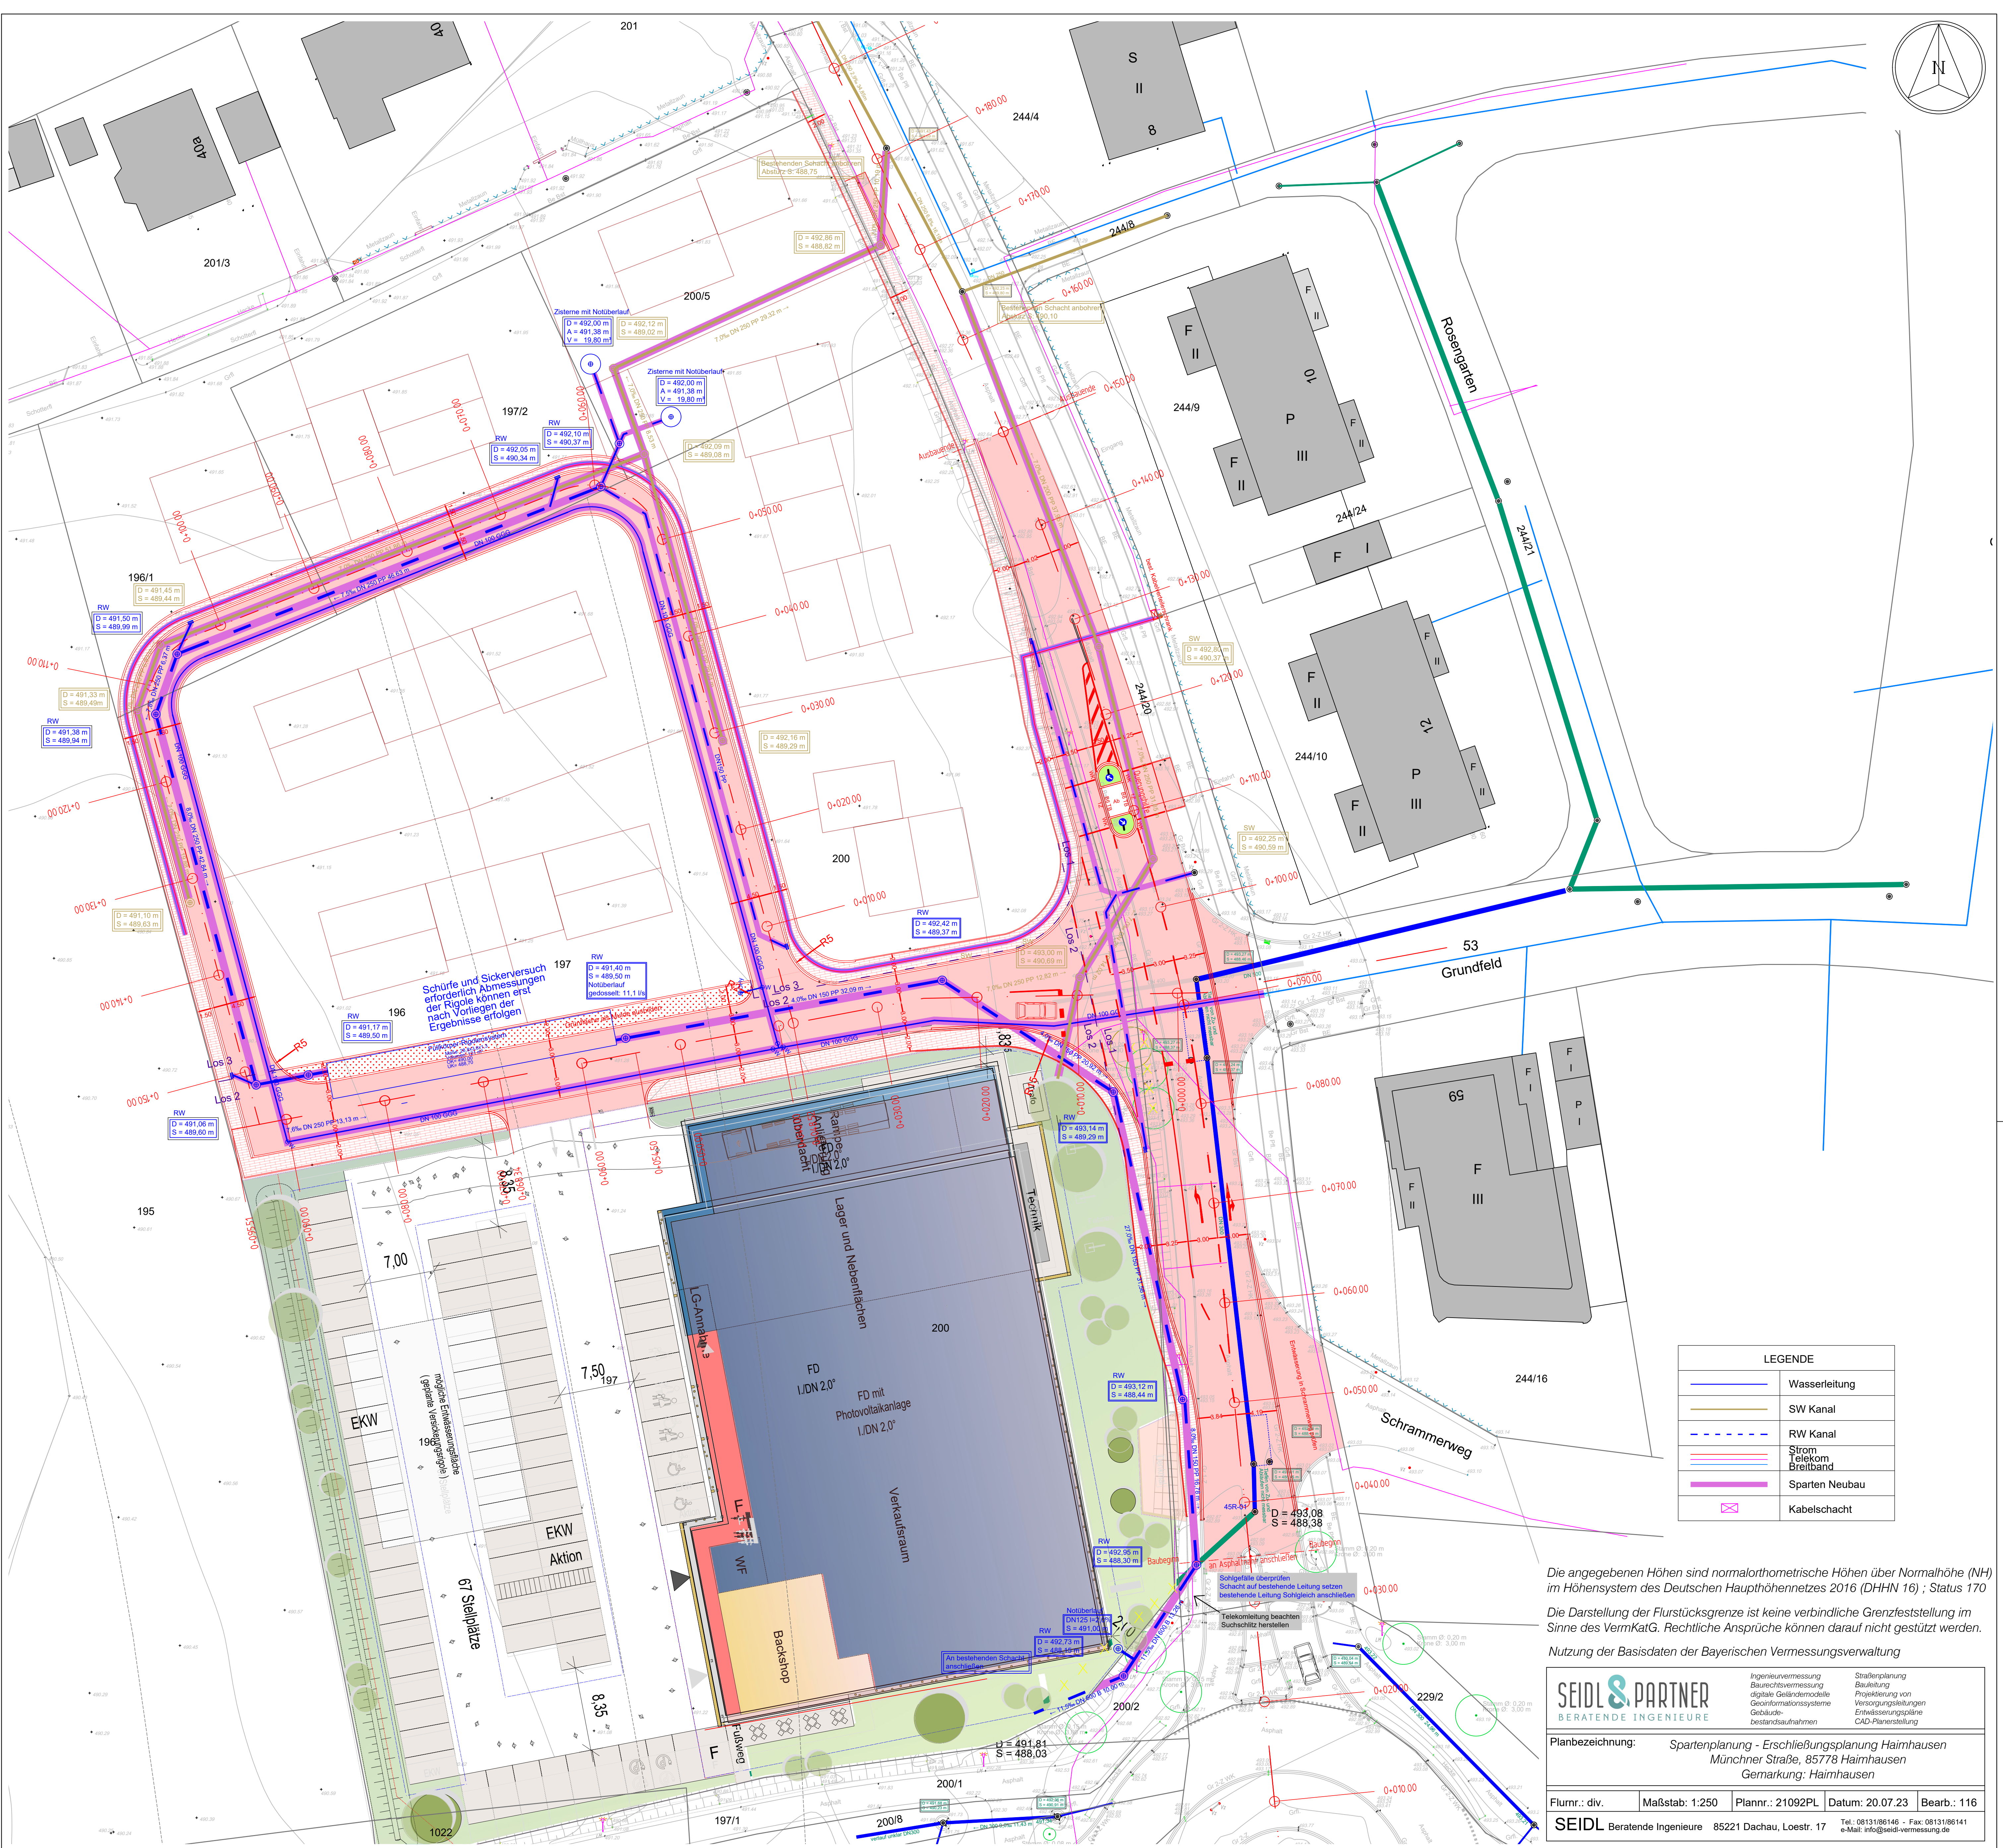

Die angegebenen Höhen sind normalorthometrische Höhen über Normalhöhe (NH) im Höhensystem des Deutschen Haupthöhennetzes 2016 (DHHN 16) ; Status 170

Die Darstellung der Flurstücksgrenze ist keine verbindliche Grenzfeststellung im Sinne des VermKatG. Rechtliche Ansprüche können darauf nicht gestützt werden.

Die angegebenen Höhen sind normalorthometrische Höhen über Normalhöhe (NH) im Höhensystem des Deutschen Haupthöhennetzes 2016 (DHHN 16) ; Status 170

Die Darstellung der Flurstücksgrenze ist keine verbindliche Grenzfeststellung im Sinne des VermKatG. Rechtliche Ansprüche können darauf nicht gestützt werden.

Nutzung der Basisdaten der Bayerischen Vermessungsverwaltung

 SEIDL & PARTNER BERATENDE INGENIEURE	Ingenieurvermessung Baurechtsvermessung digitale Geländemodelle Geoinformationssysteme Gebäude- bestandsaufnahmen	Straßenplanung Bauverfahren Projektierung von Versorgungsleitungen Entwässerungspläne CAD-Planerstellung
	SEIDL & PARTNER Ingenieurbüro 80333 München Am Bogenpark 10 Telefon +49 (0) 89 30 92 40-1 Telefax +49 (0) 89 30 92 40-20 E-Mail info@seidl-partner.de www.seidl-partner.de	

Planbezeichnung:	<i>Spartenplanung - Erschließungsplanung Haimhausen</i> <i>Münchner Straße, 85778 Haimhausen</i> <i>Gemarkung: Haimhausen</i>
------------------	---

Flurnr.: div.	Maßstab: 1:250	Plannr.: 21092PL	Datum: 20.07.23	Bearb.: 116
---------------	----------------	------------------	-----------------	-------------

SEIDL Beratende Ingenieure 85221 Dachau, Loestr. 17 Tel.: 08131/86146 - Fax: 08131/86141
e-Mail: info@seidl-vermessung.de